

令和 7 年度


公務員宿舎（水産南勢25）給排水設備改修工事

図面番号	図 面 名 称
00	図面リスト
01	改修工事特記仕様書
02	案内図、配置図、施工条件
03	立面図
04	矩計図、階段室断面詳細図
05	屋外給水設備図（1 階）
06	排水系統図
07	屋外排水設備図（1 階、2 階）
08	屋外排水設備図（3 階）
09	Dタイプ 排水設備、給水設備平面詳細図（改修前）
10	Dタイプ 排水設備、給水設備平面詳細図（改修後）
11	Dタイプ 平面詳細図・展開図

水 産 庁


表紙共 1 2 枚

[illegible]

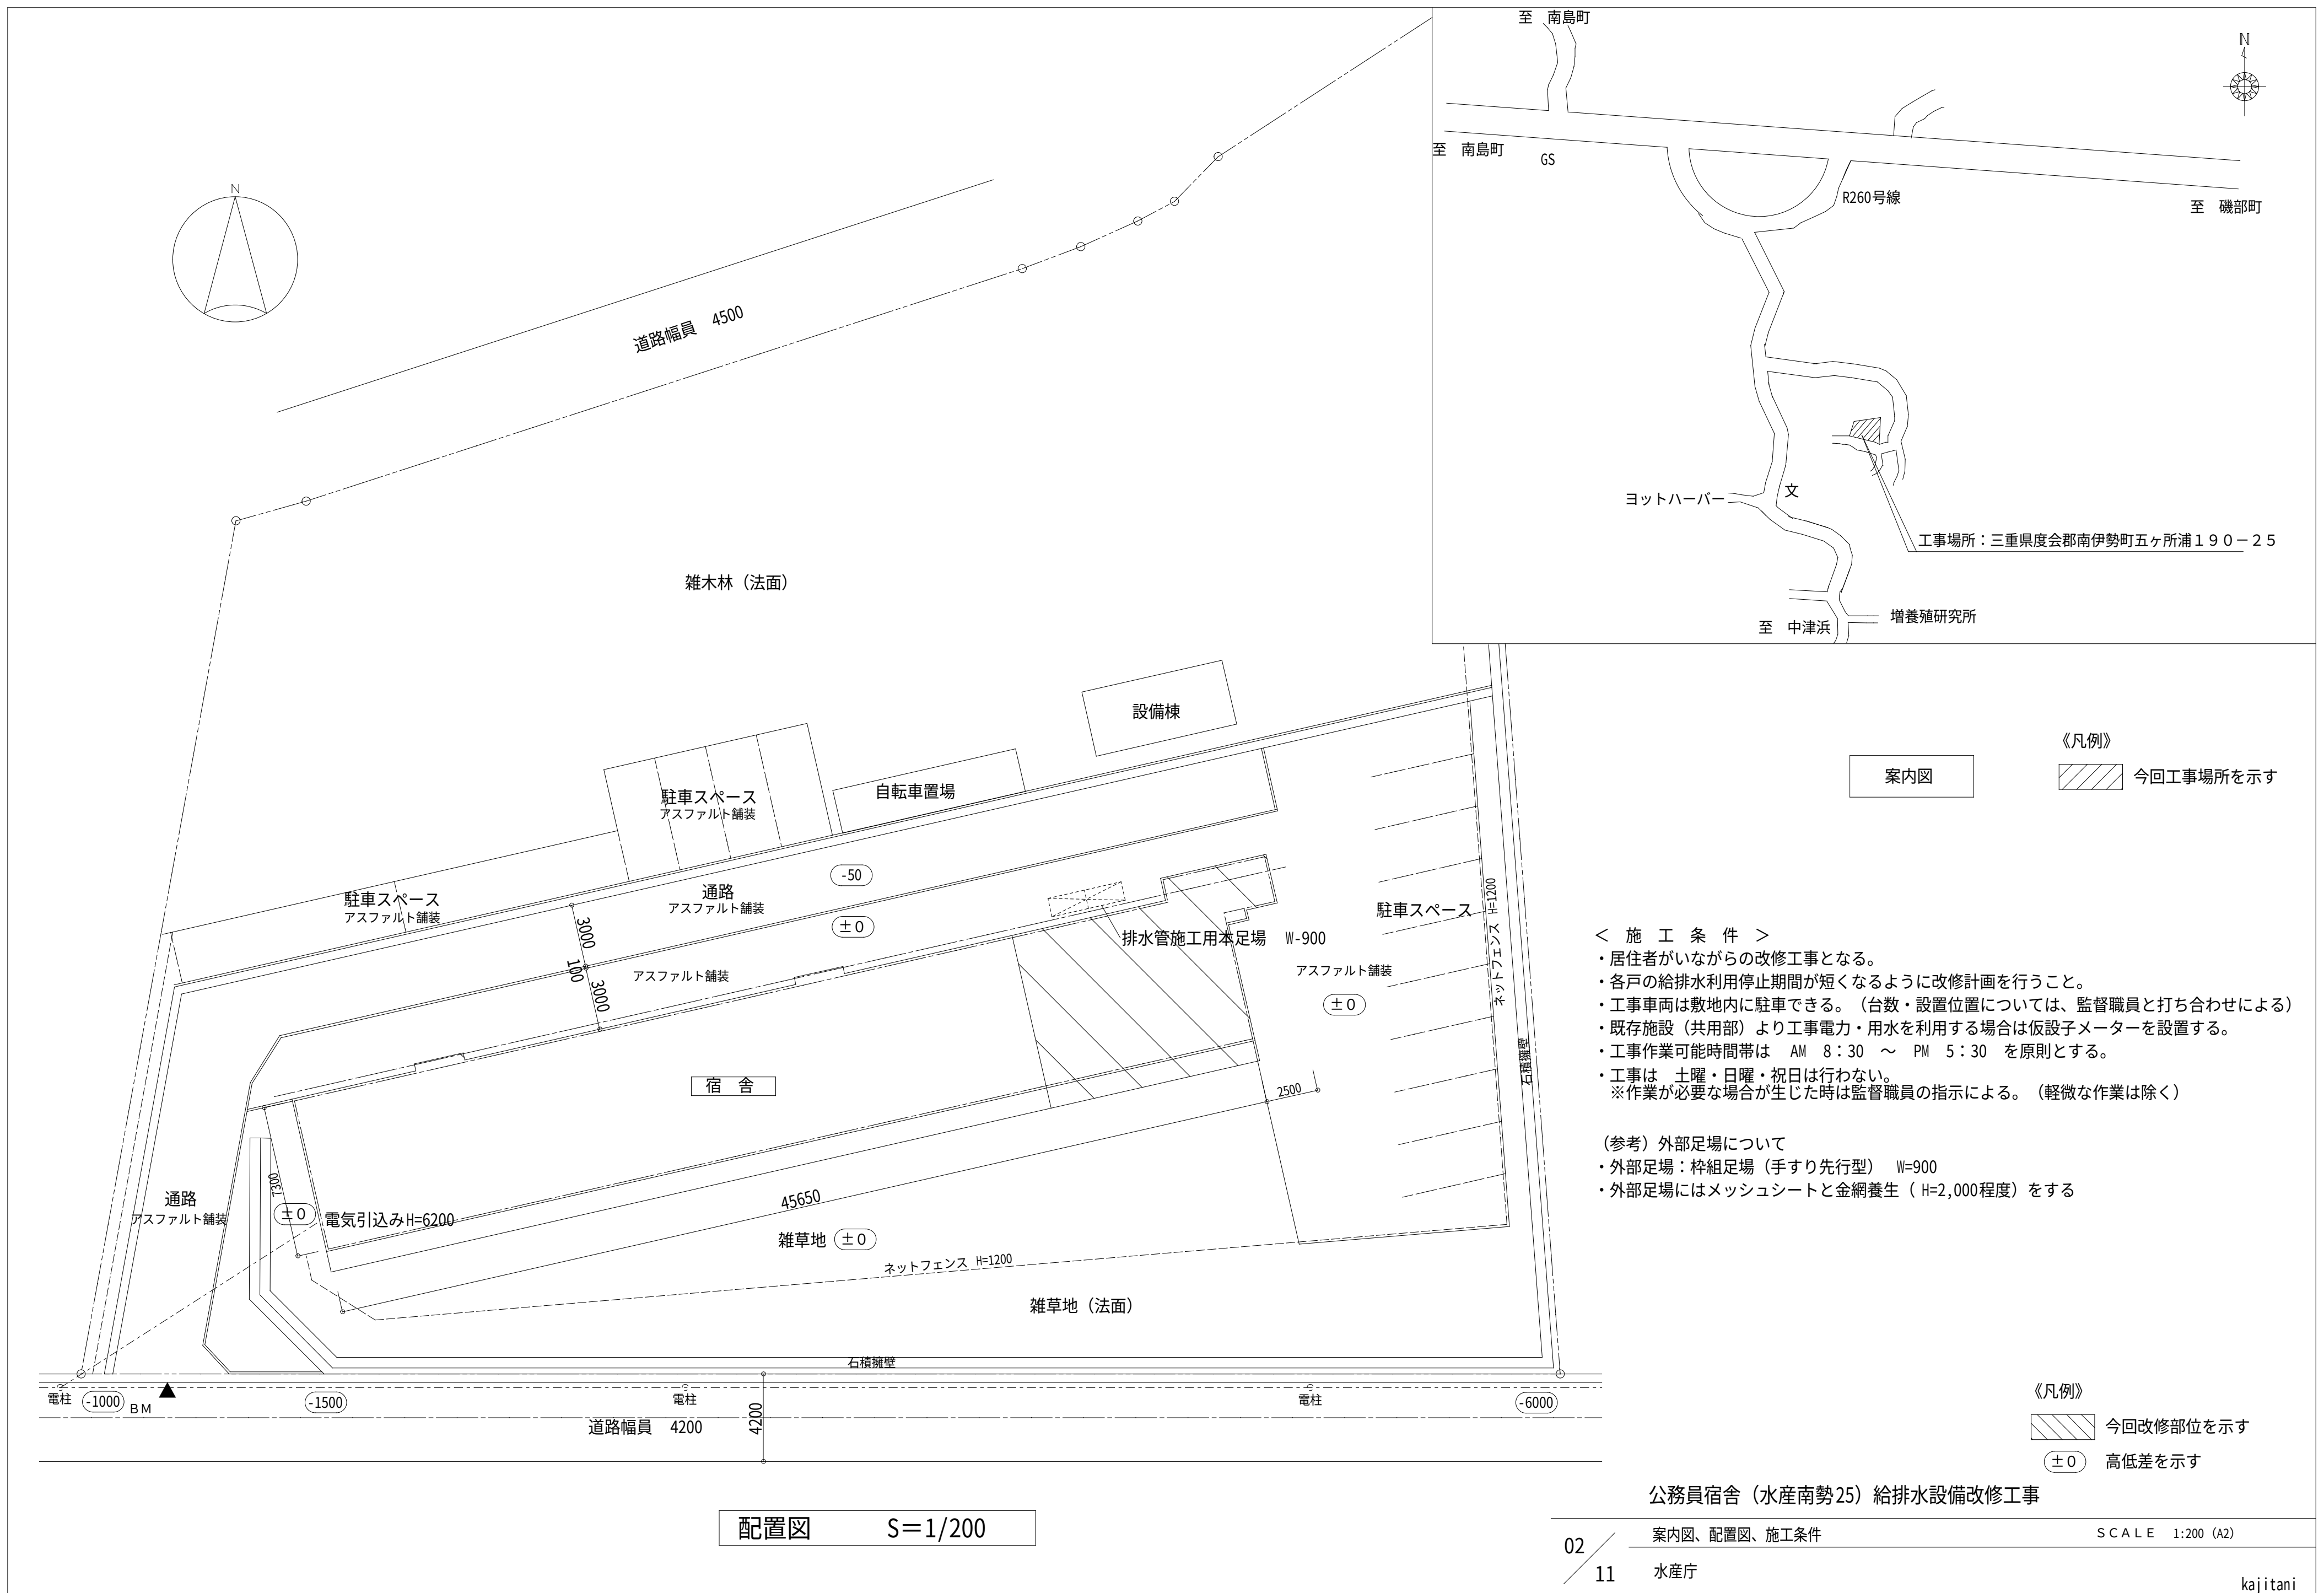




南 立面図 S : 1/100

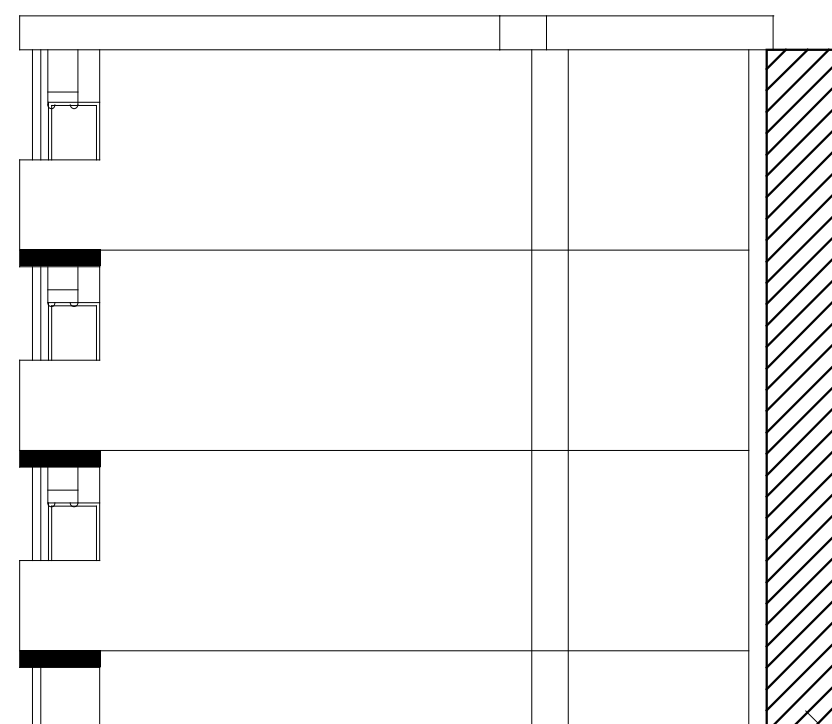

東 立面図 S : 1/100

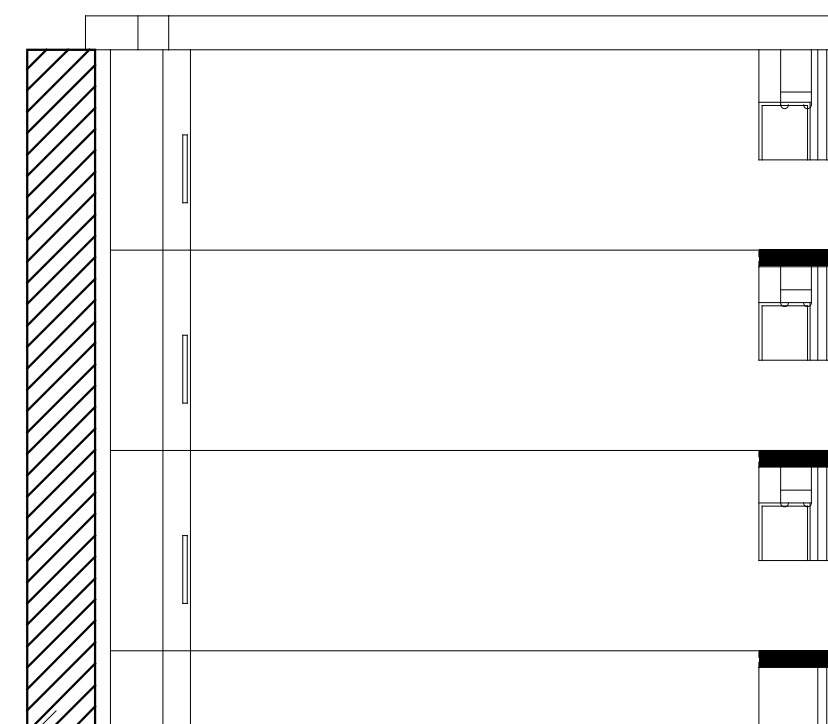


西 立面図 S : 1/100



北 立面図 S : 1/100


(参考) 外部足場について
・外部足場：枠組足場（手すり先行型）H=900
・外部足場にはメッシュシートと金網養生（H=2,000程度）をする

公務員宿舎（水産南勢25）給排水設備改修工事

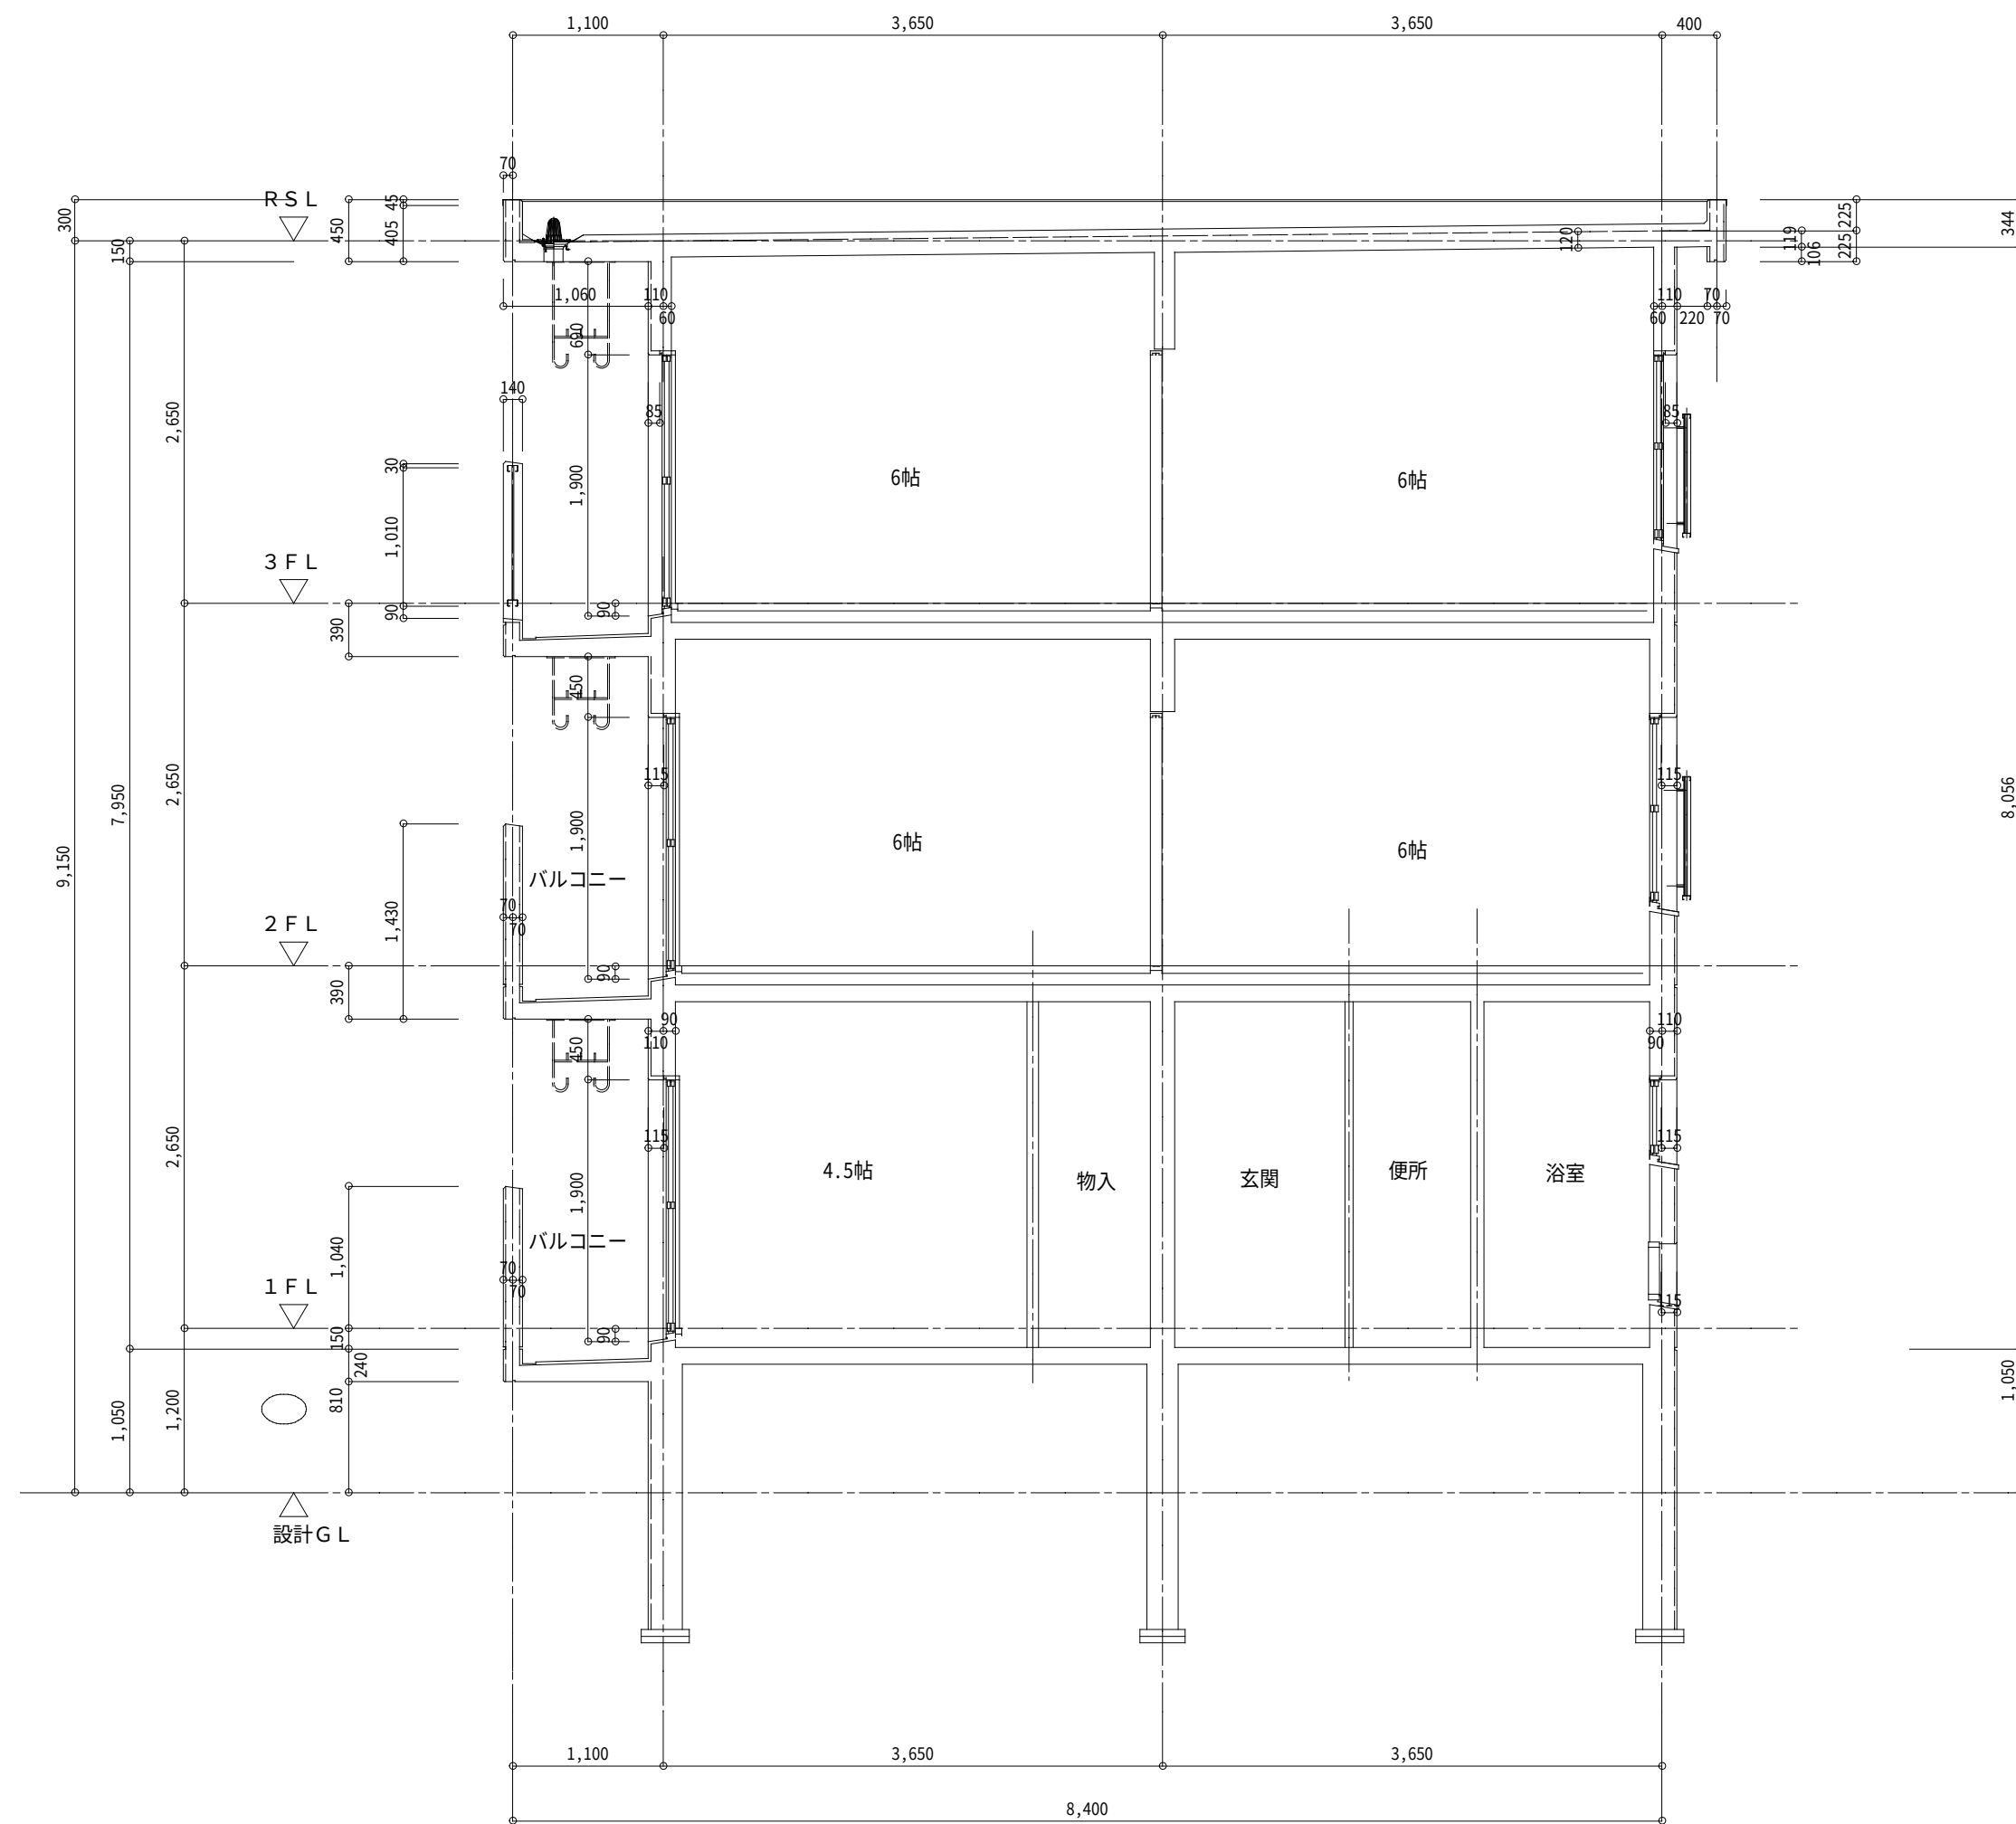

矩計図

S=1:50

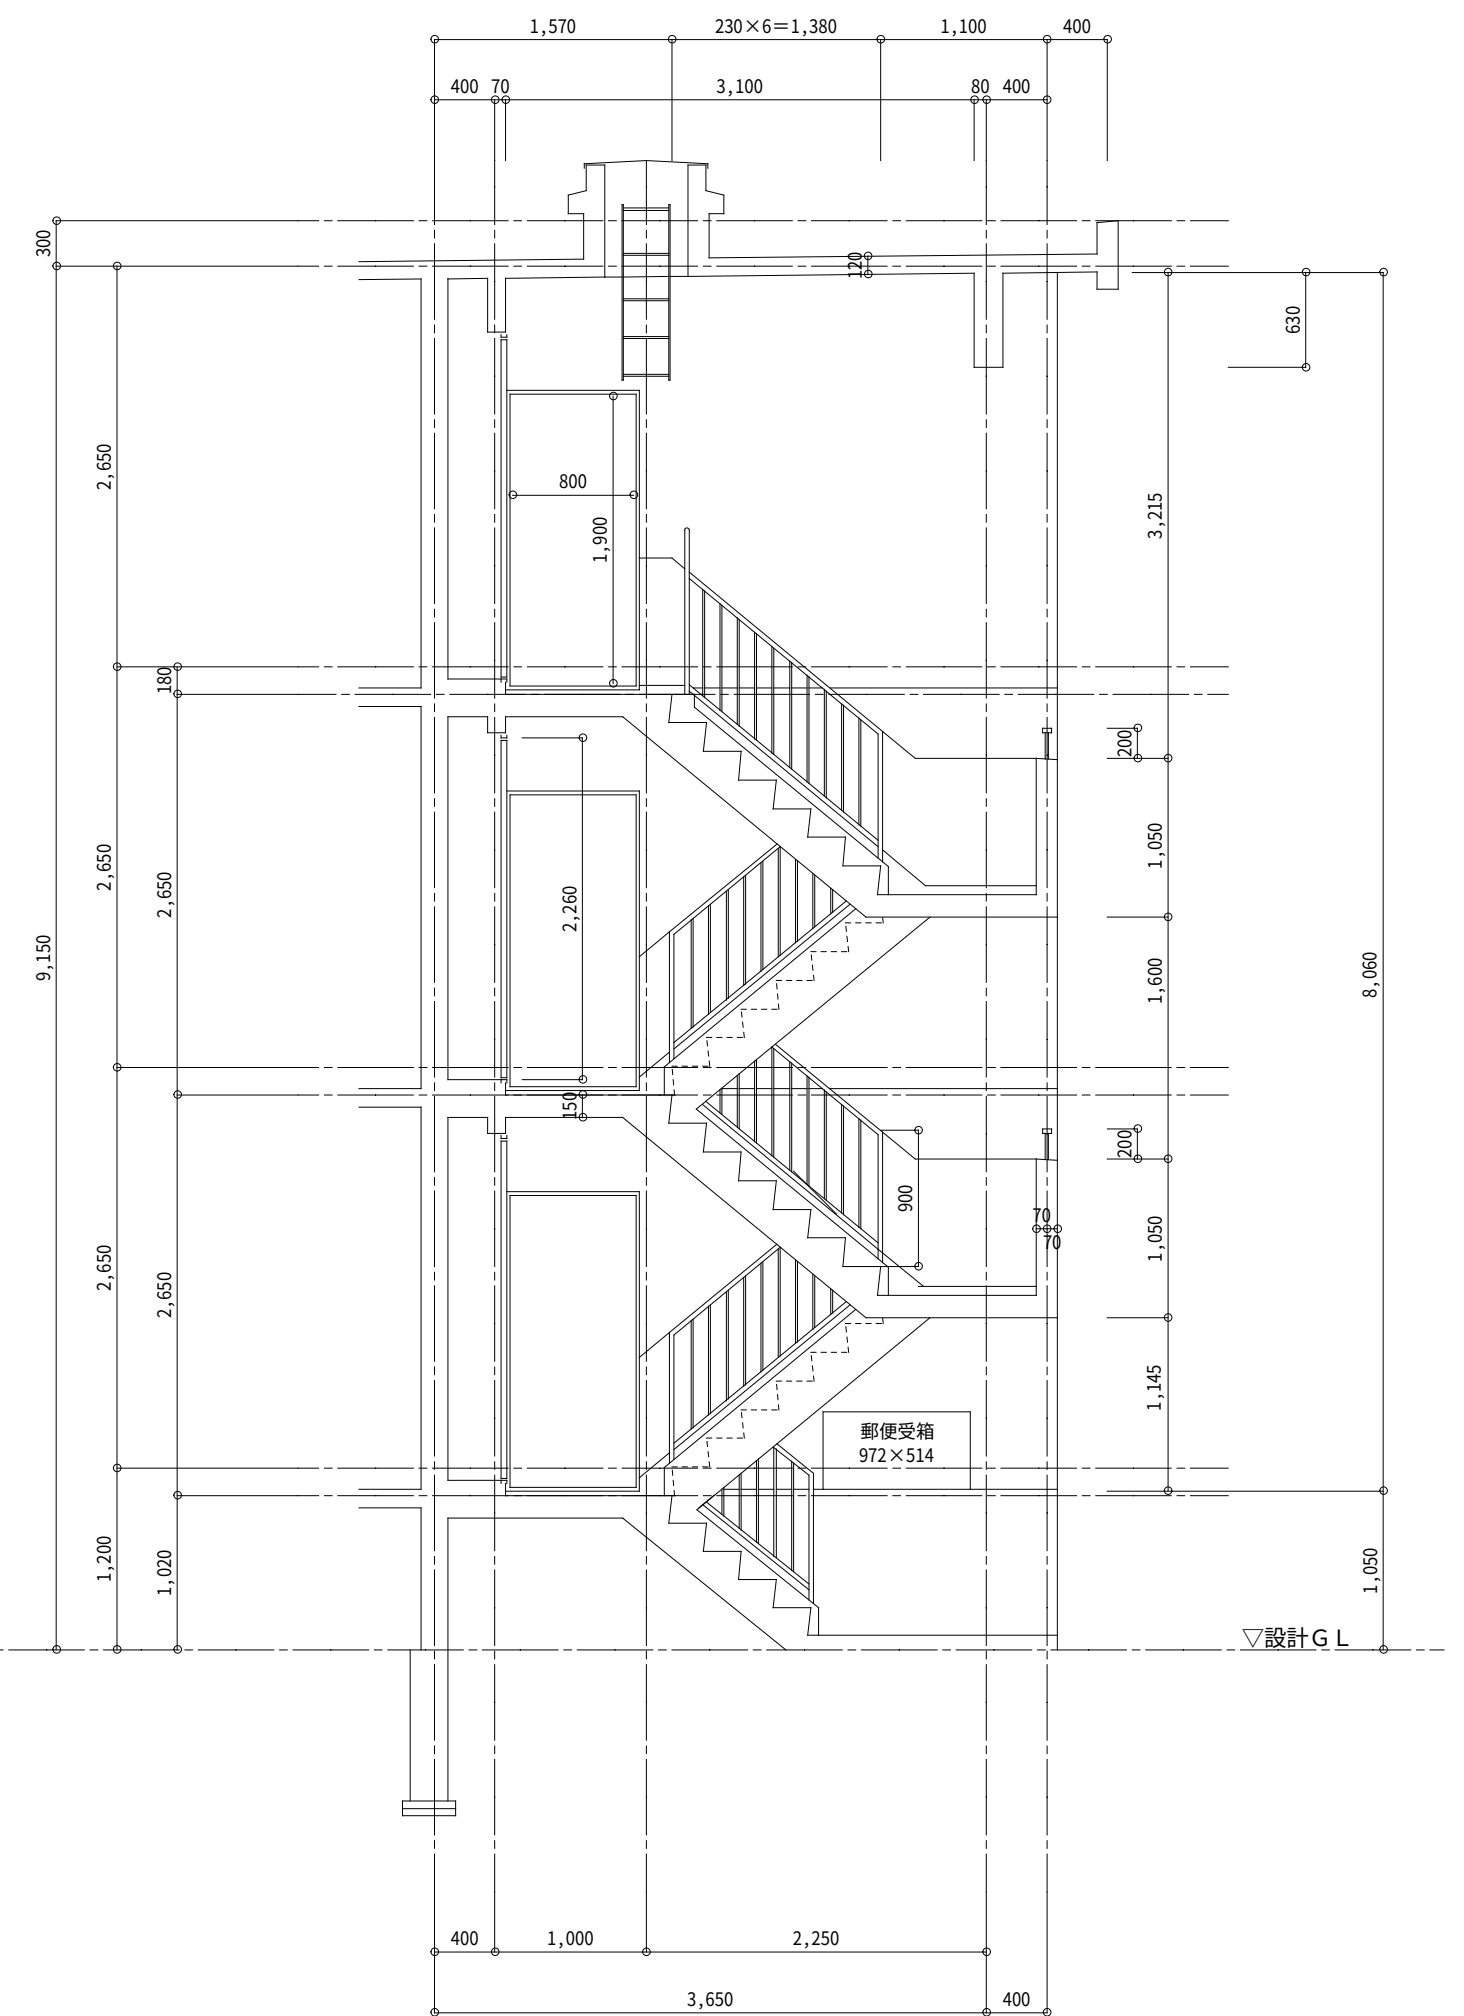


階段室断面詳細図

S=1:50

公務員宿舎（水産南勢 2 5）給排水設備改修工事

- ・既設アスファルト舗装撤去新設（再生材、A-5-15）
- ・掘削範囲の給水管（VA）は撤去し、排水工事終了までプラグ止めを行い、排水工事終了後給水管（VD）を復旧する
- ・量水器（20A）、量水器きょう（20）、弁きょう（φ150）は撤去・再使用とする
- ・仕切弁（青銅5k）は撤去・新設とする

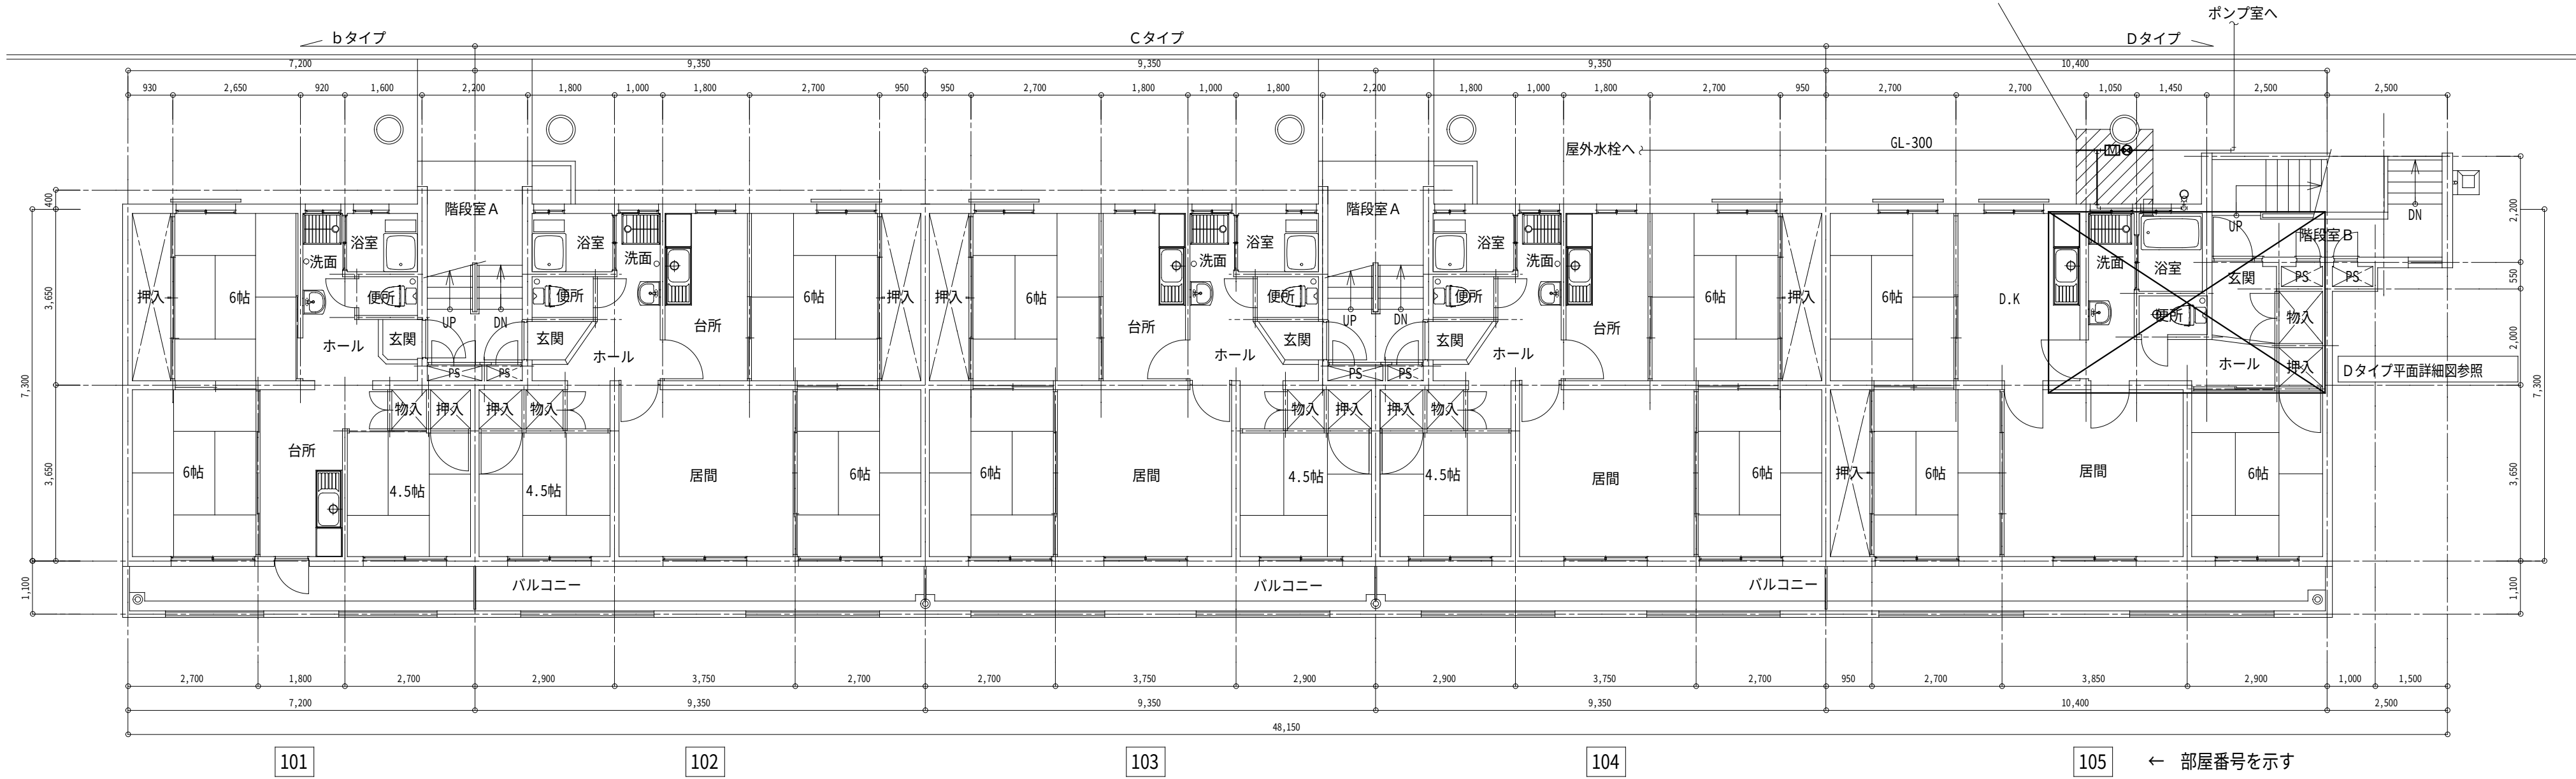

101

102

103

104

105

← 部屋番号を示す

屋外給水設備図 S：1/100

⊗ 屋内改修箇所を示す

公務員宿舎（水産南勢25）給排水設備改修工事

05


屋外給水設備図


SCALE 1:100 (A2)

11


水産庁

kajitani

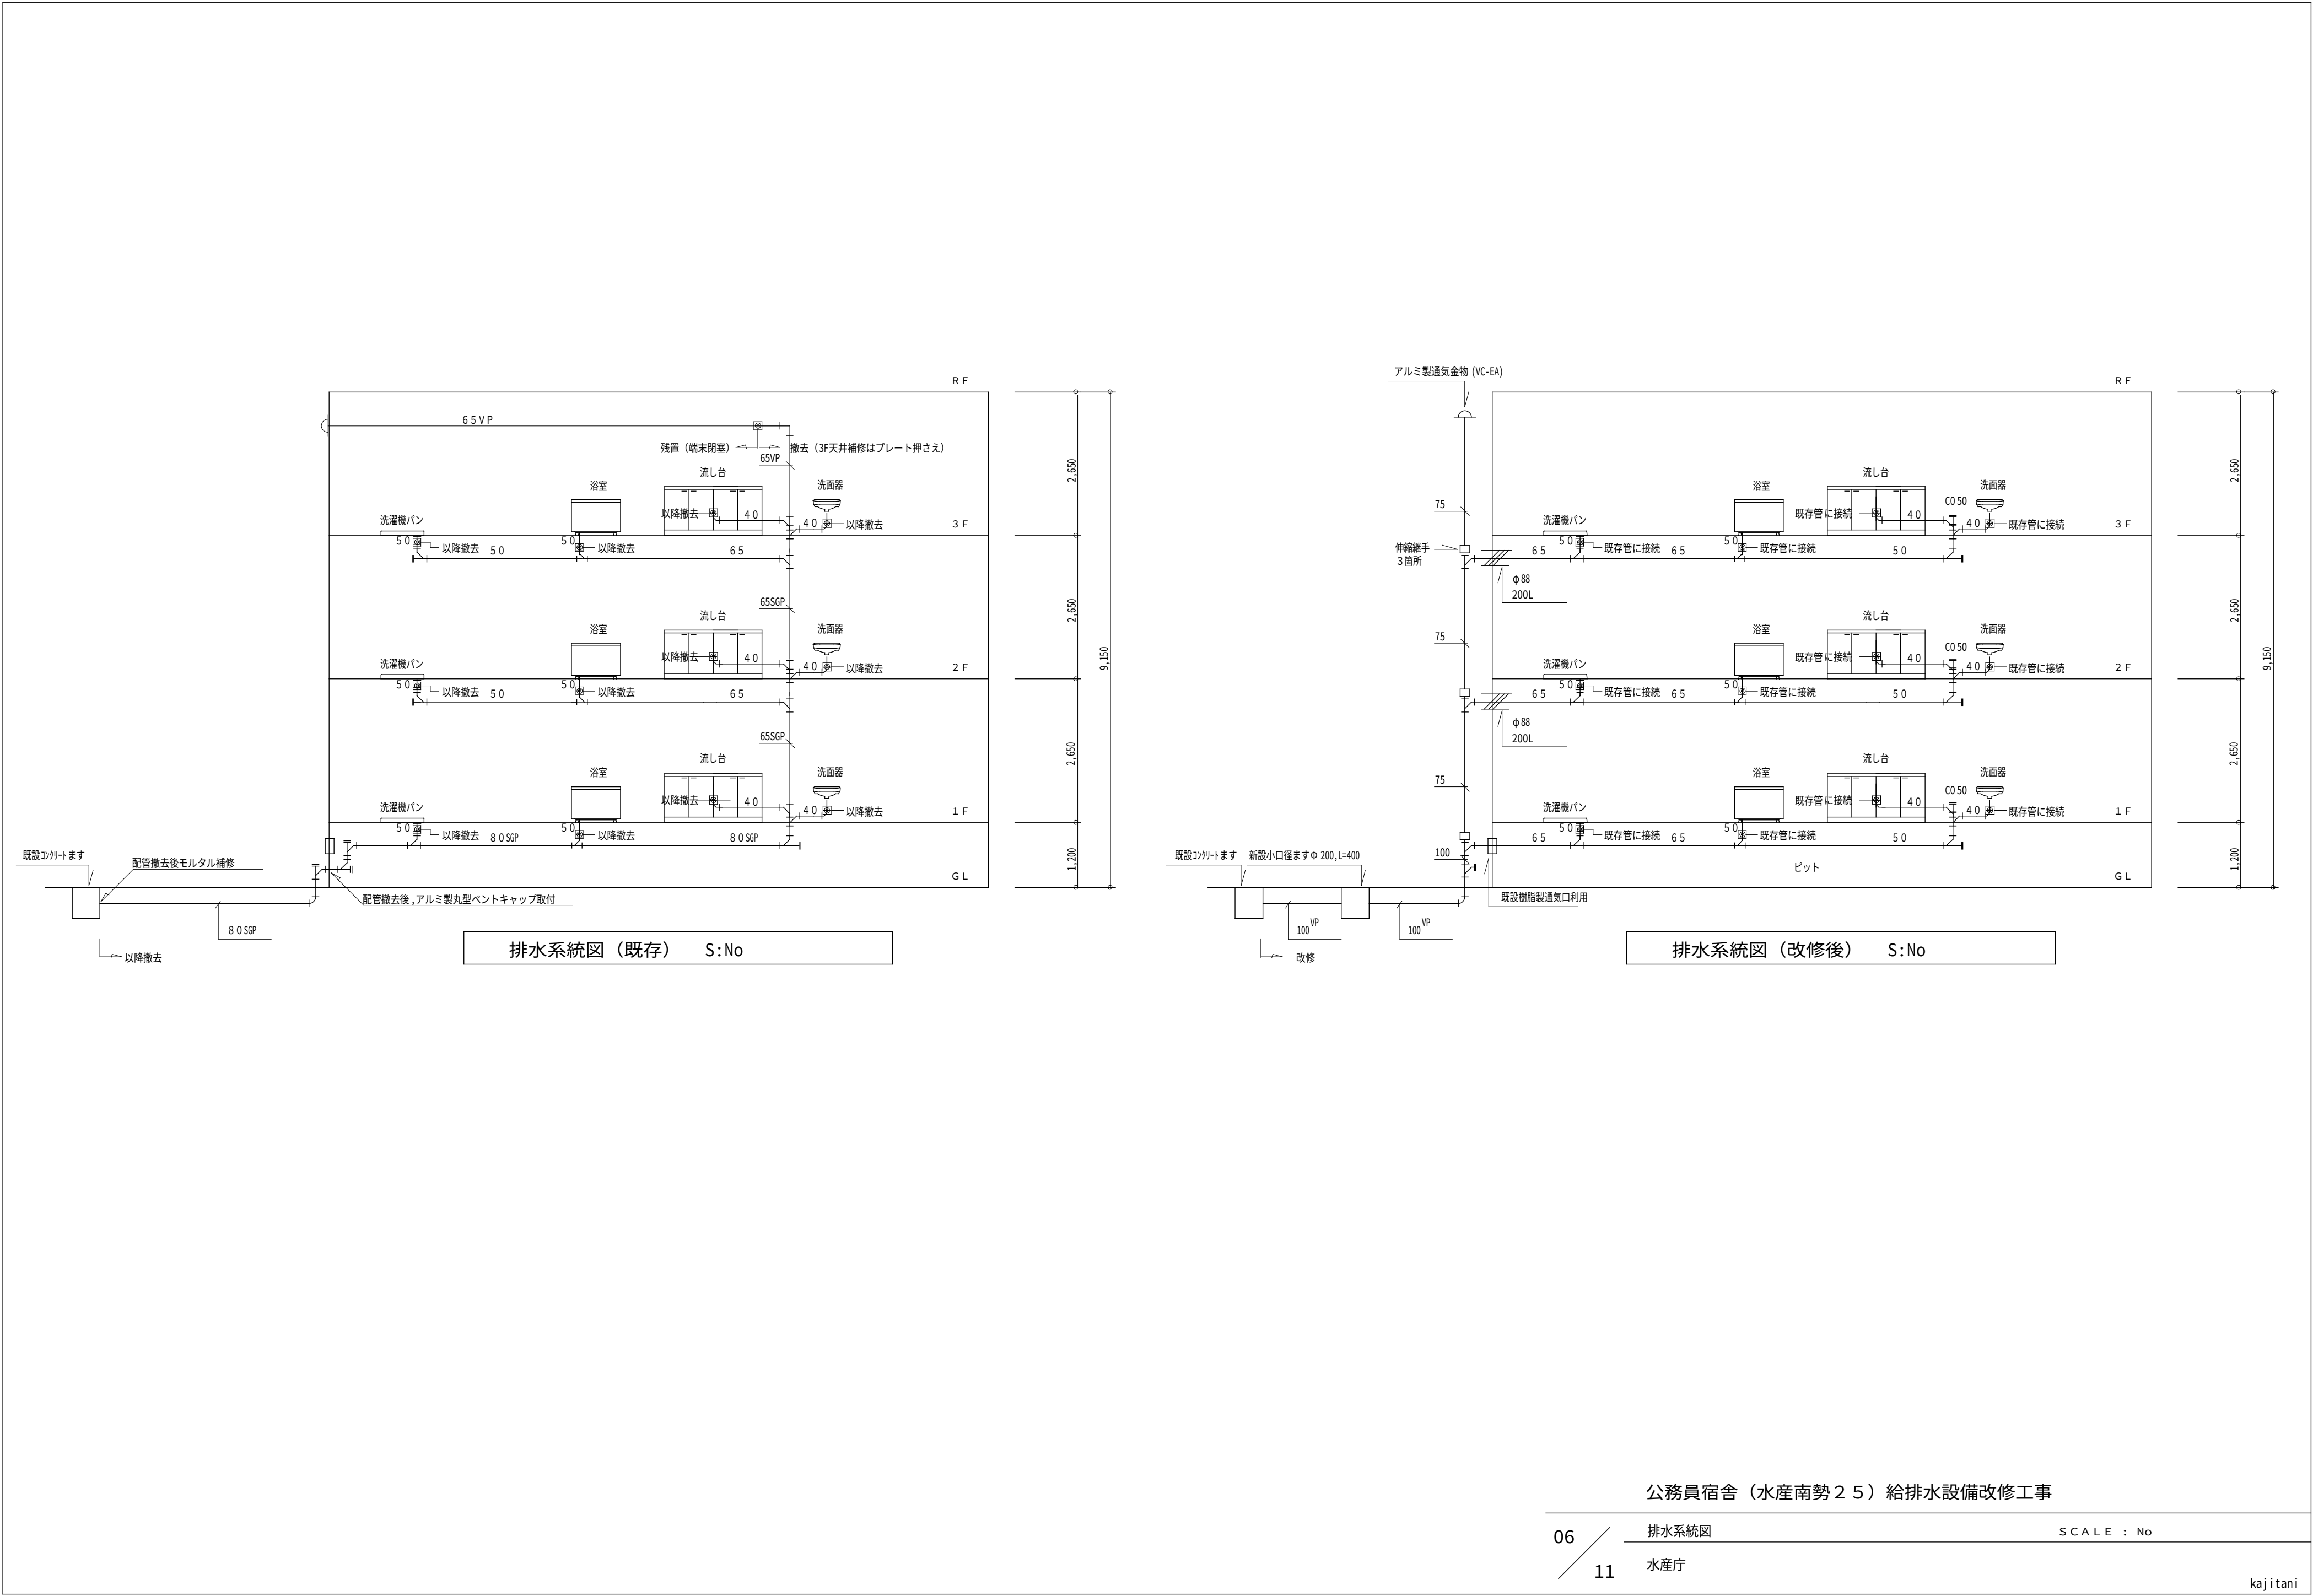

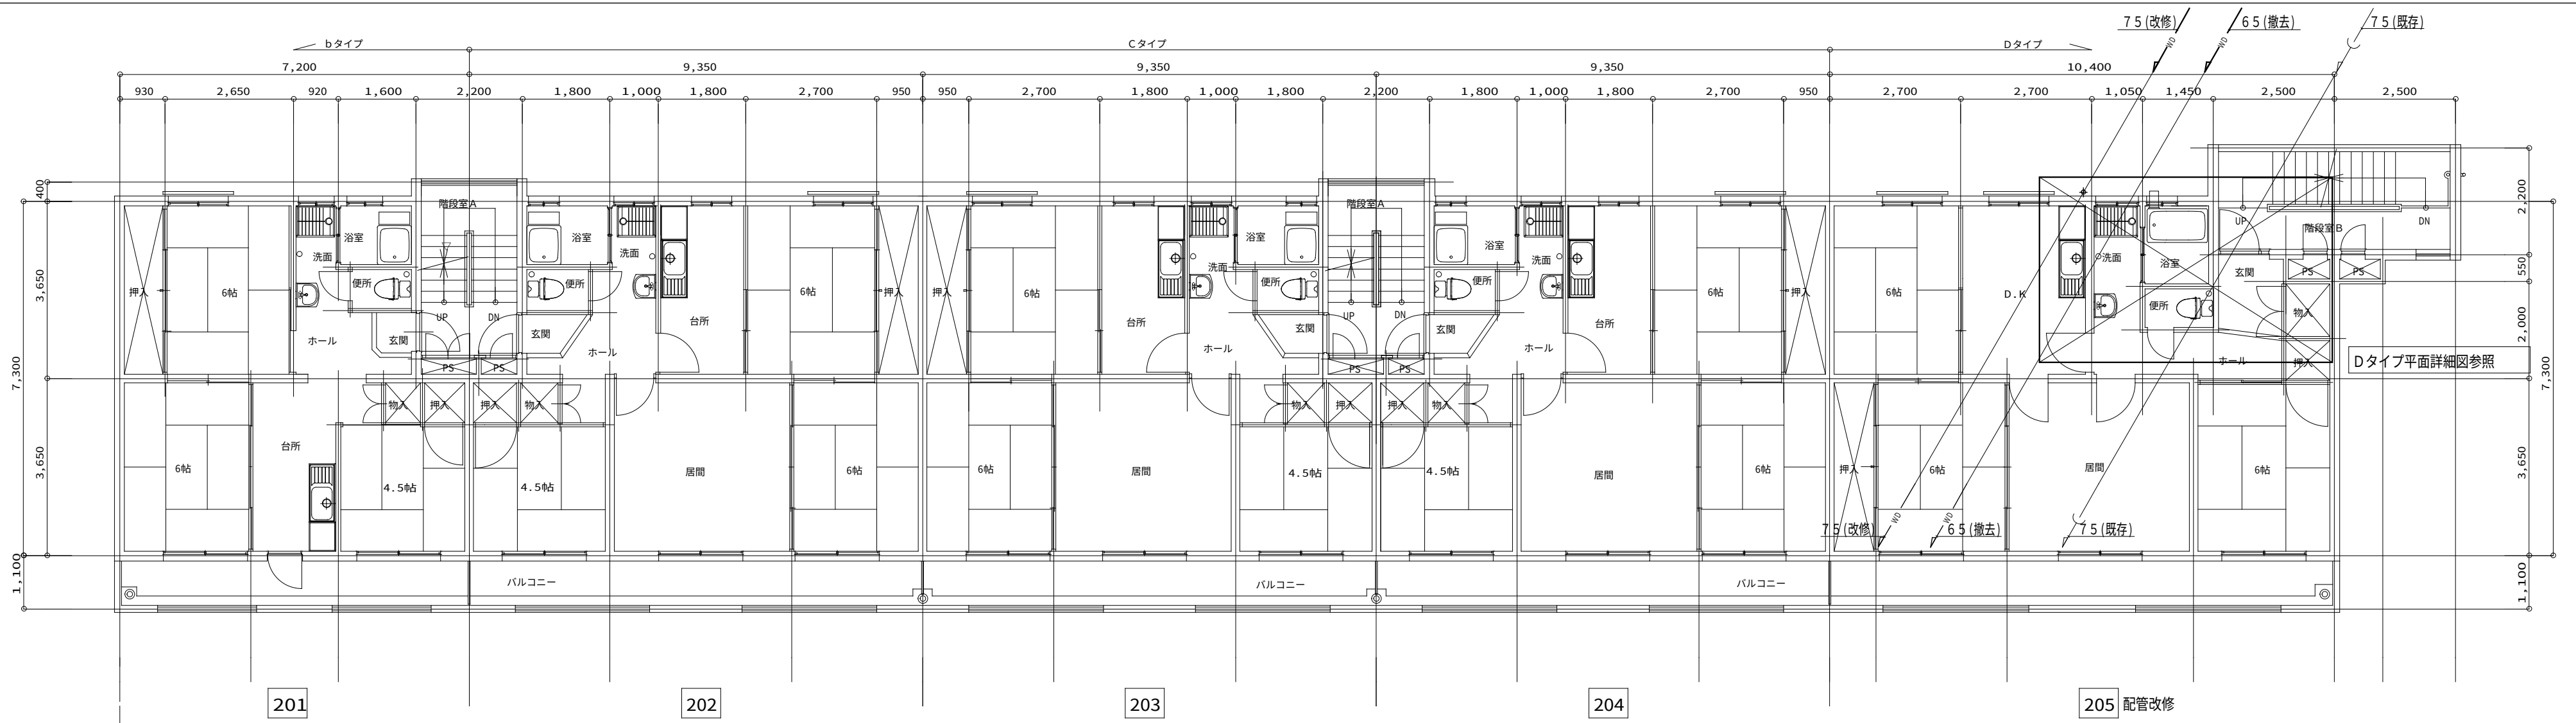

屋外排水設備図（2階） S：1/100

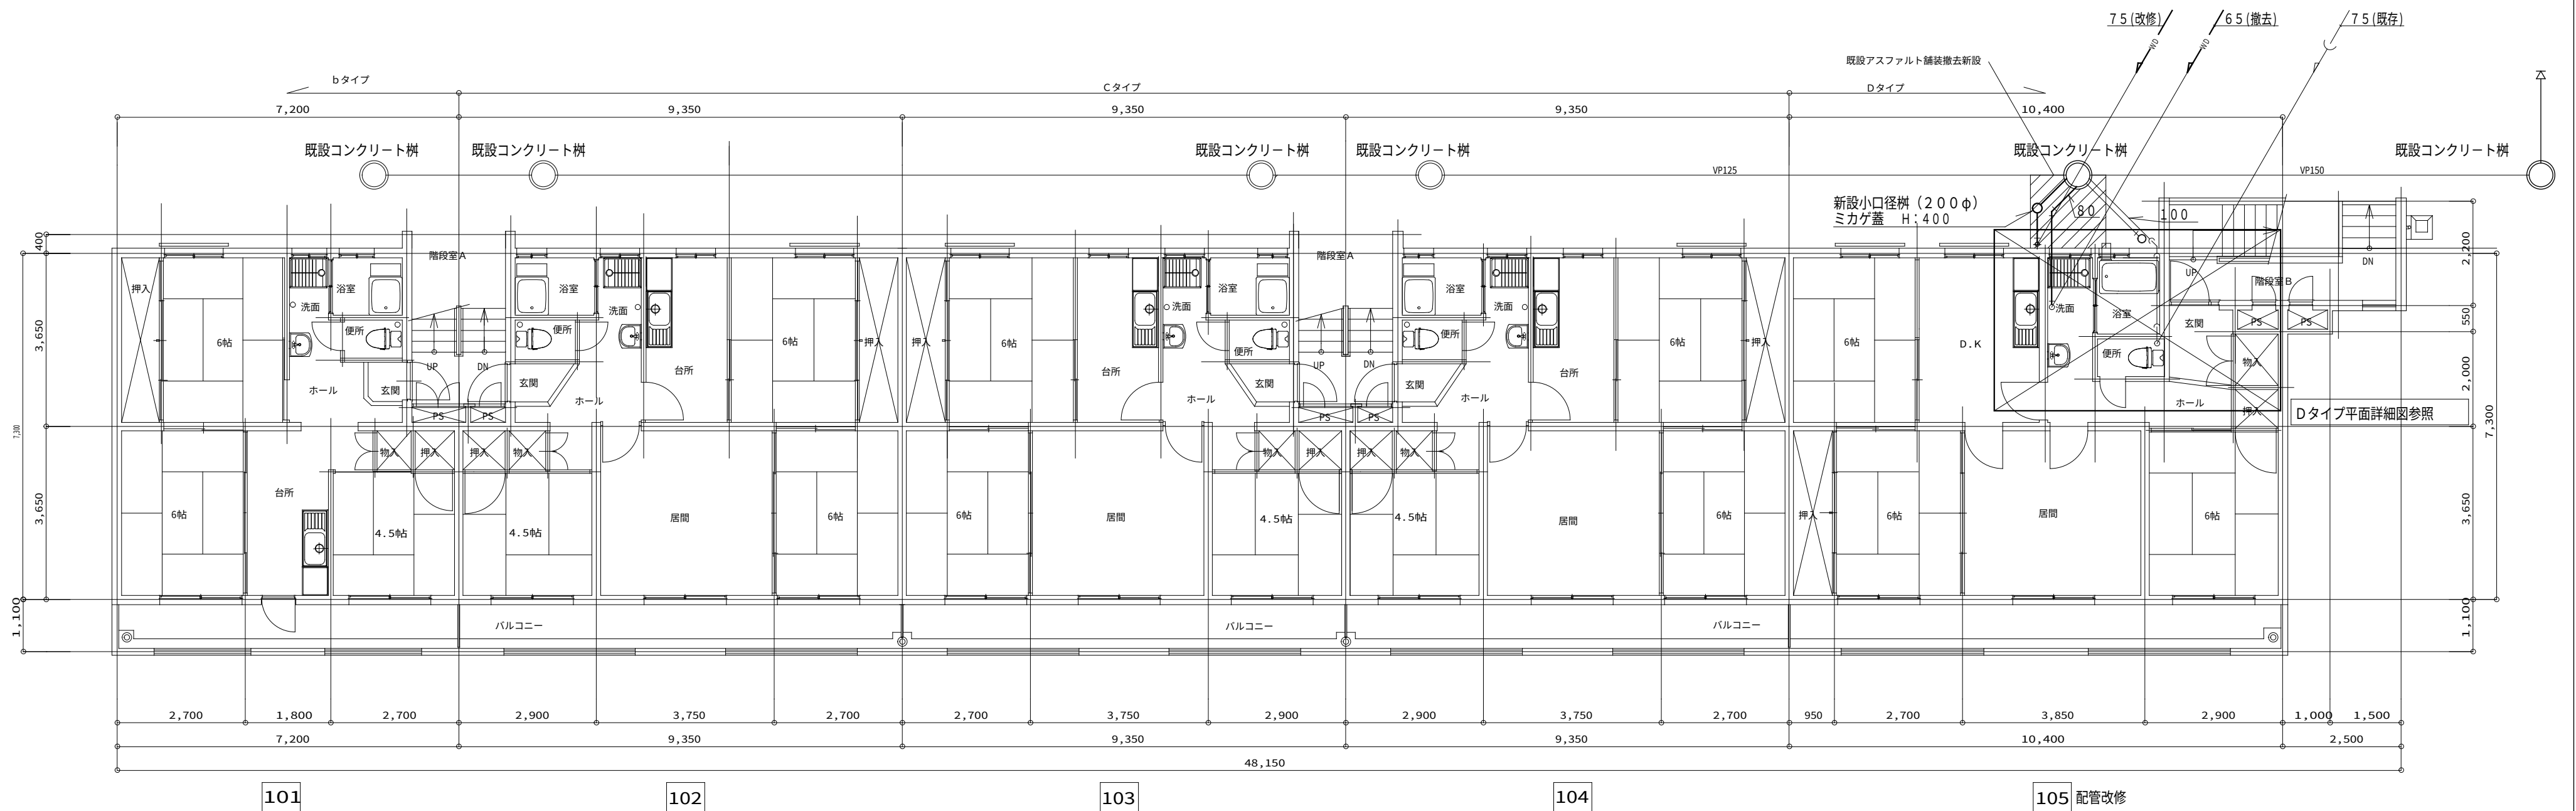

屋外排水設備図（1階） S：1/100

改修箇所を示す


公務員宿舎（水産南勢25）給排水設備改修工事

07
11

屋外排水設備図（1階、2階）
水産庁

SCALE 1:100 (A2)

kajitani

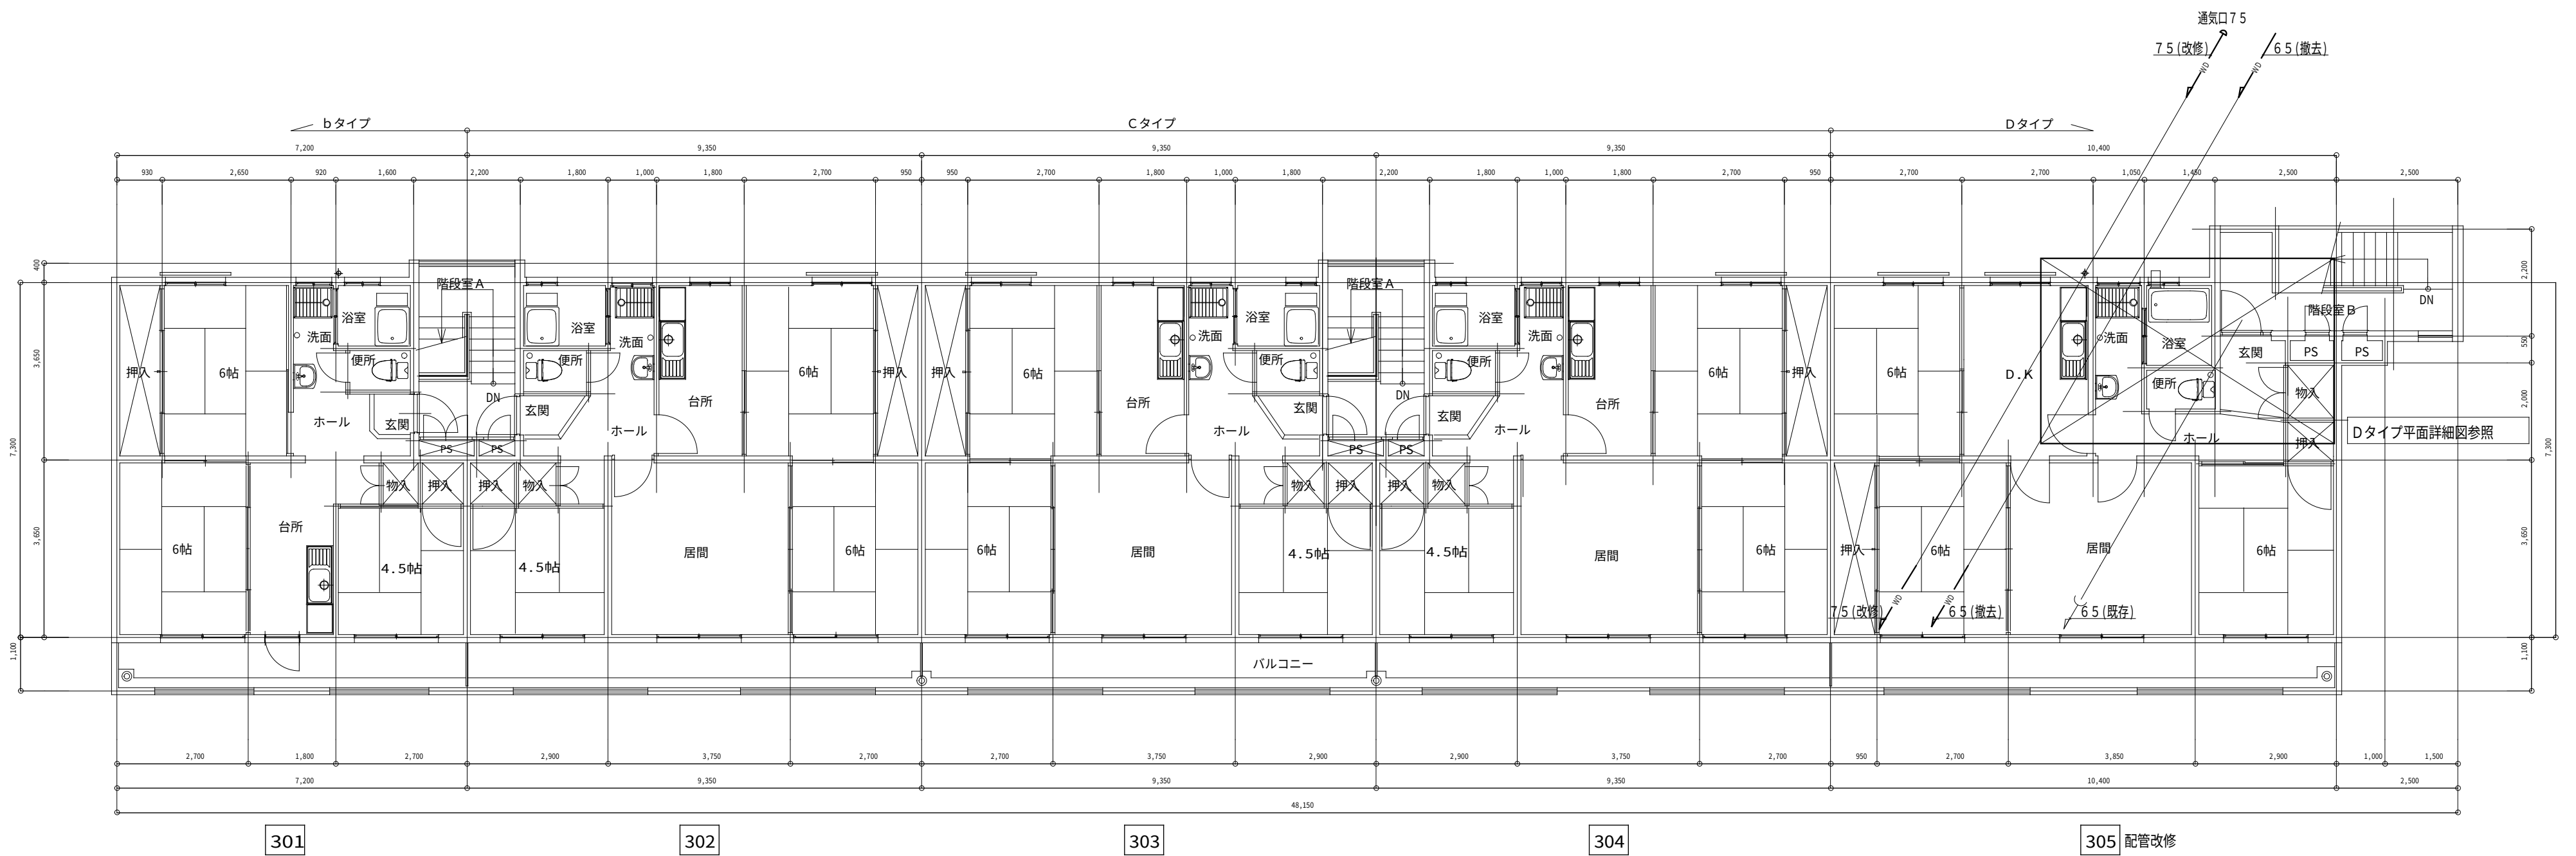

屋外排水設備図（3階） S：1/100

改修箇所を示す

公務員宿舍（水産南勢25）給排水設備改修工事

08


屋外排水設備図（3階）

SCALE 1:100 (A2)

11


水産庁

kajitani

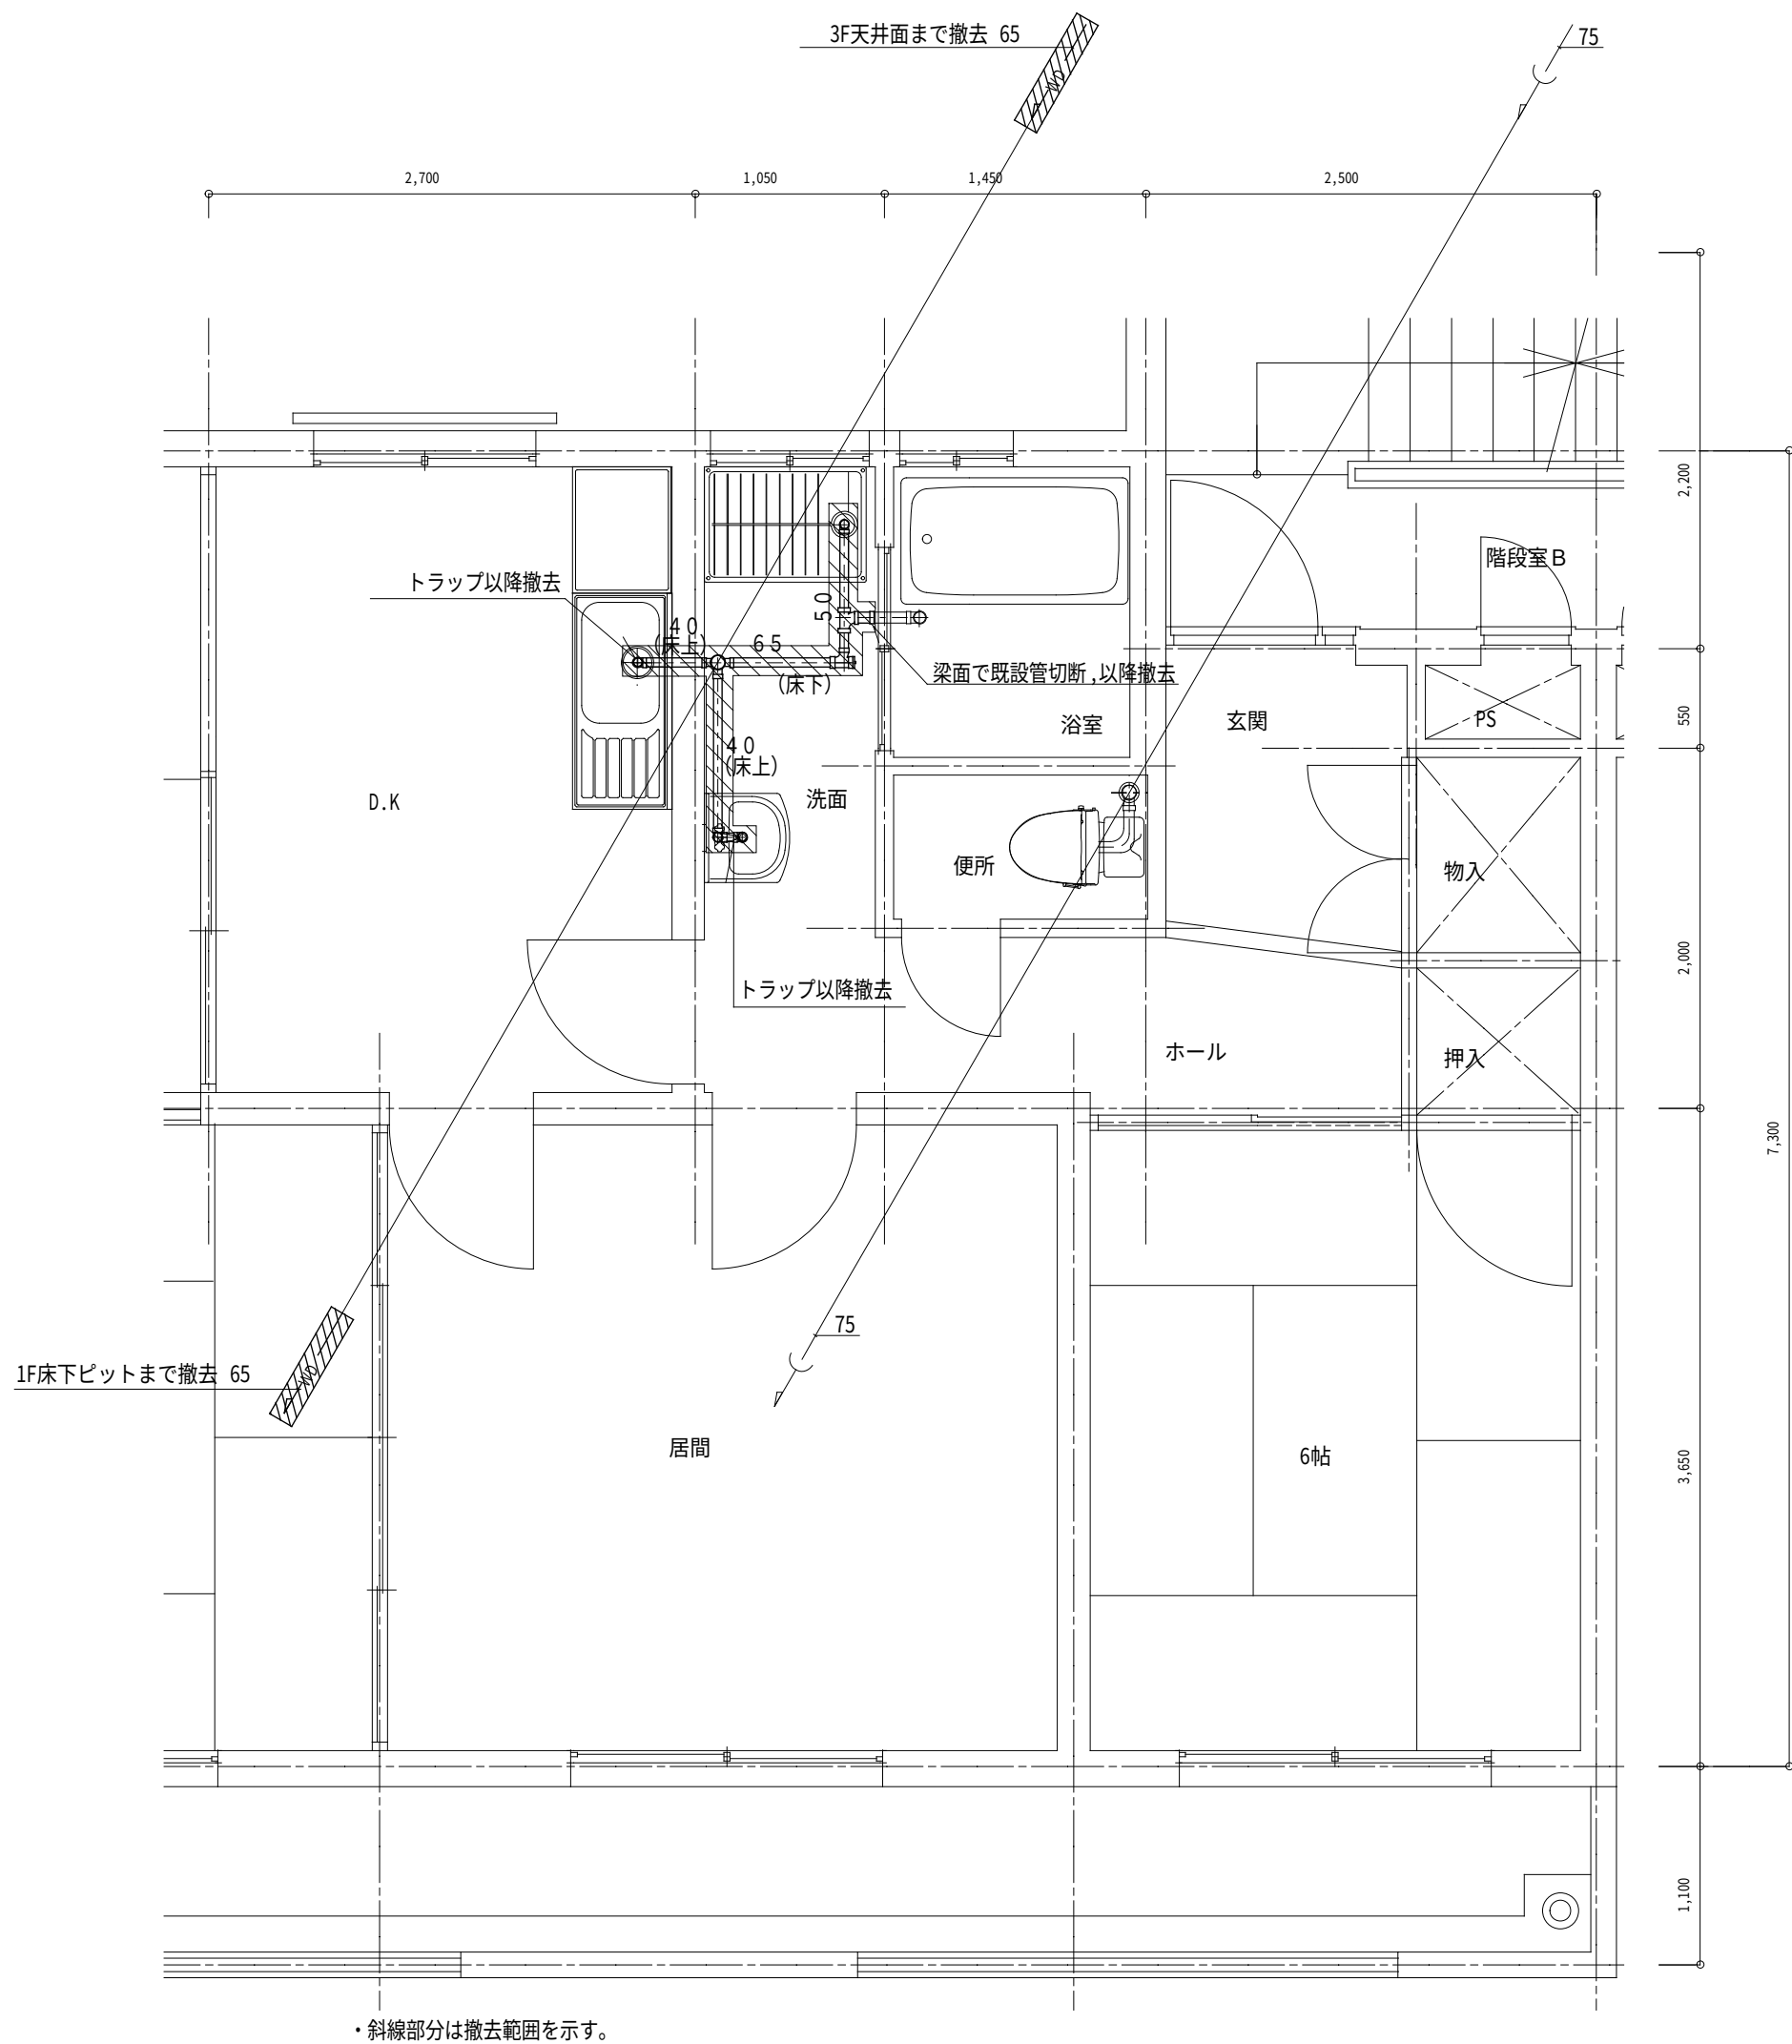

Dタイプ 排水設備平面詳細図（改修前） S：1/40
(105、205、305)


特記なき配管は下記による。
SGP-W（排水トラップ接続部はVP）

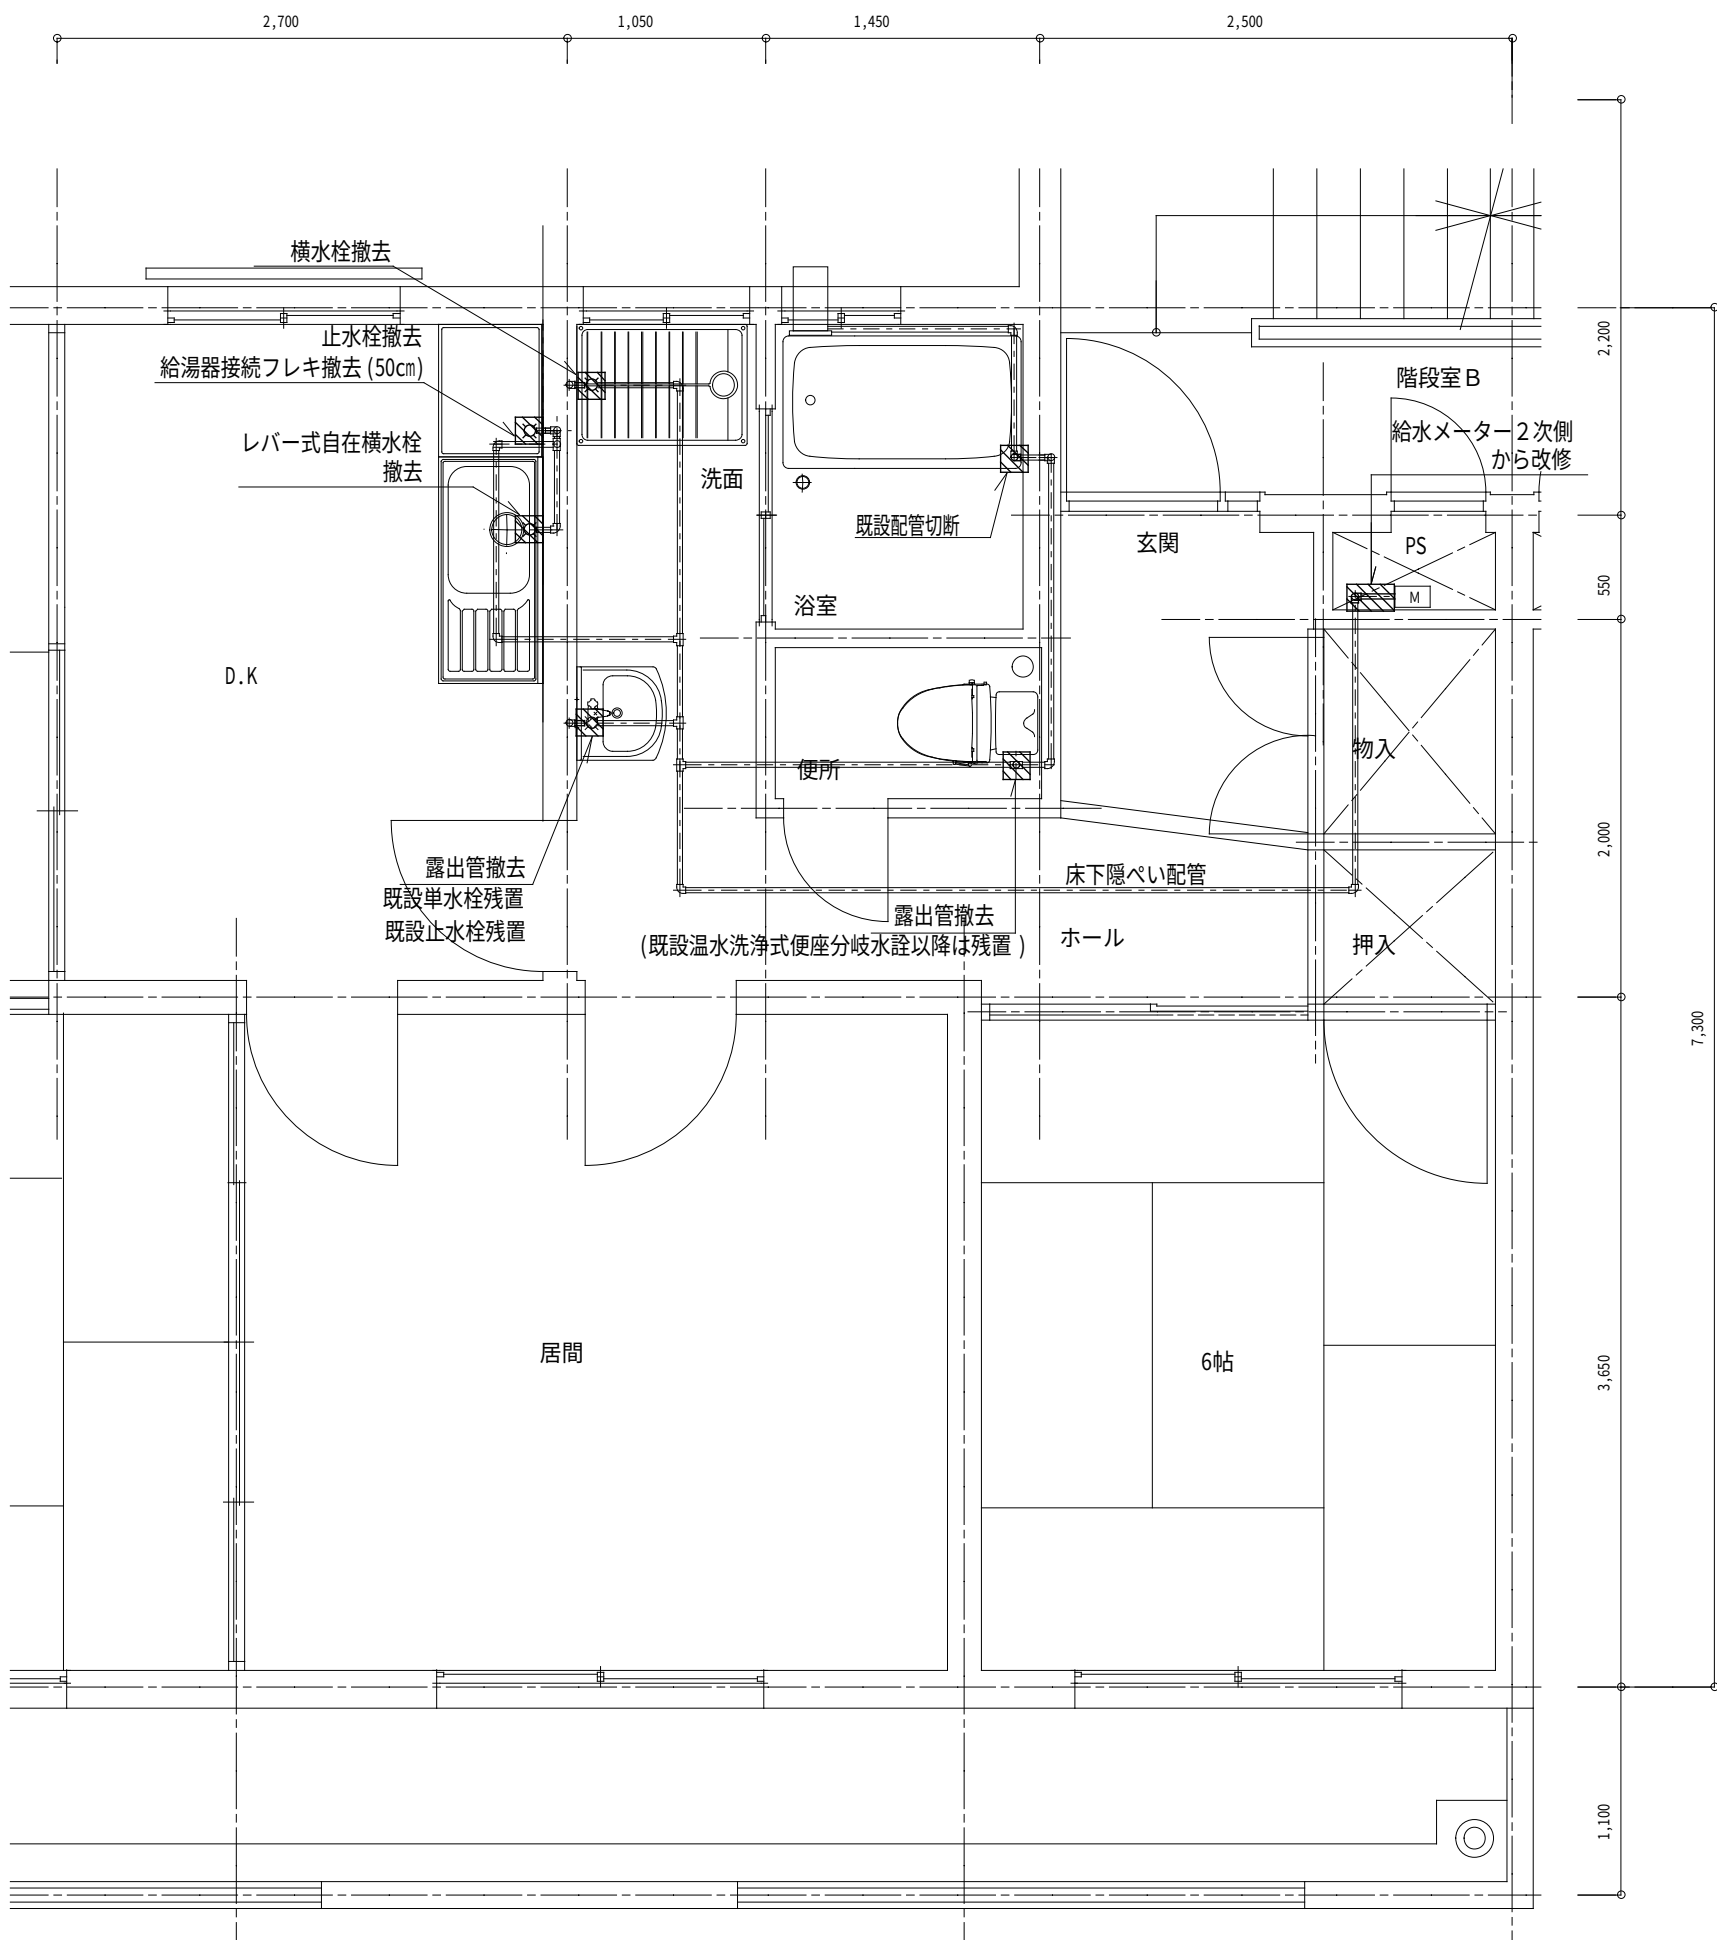

Dタイプ 給水設備平面詳細図（改修前） S：1/40
(105、205、305)


特記なき配管は下記による。
SGP-VA（コアなし）20A

公務員宿舎（水産南勢25）給排水設備改修工事

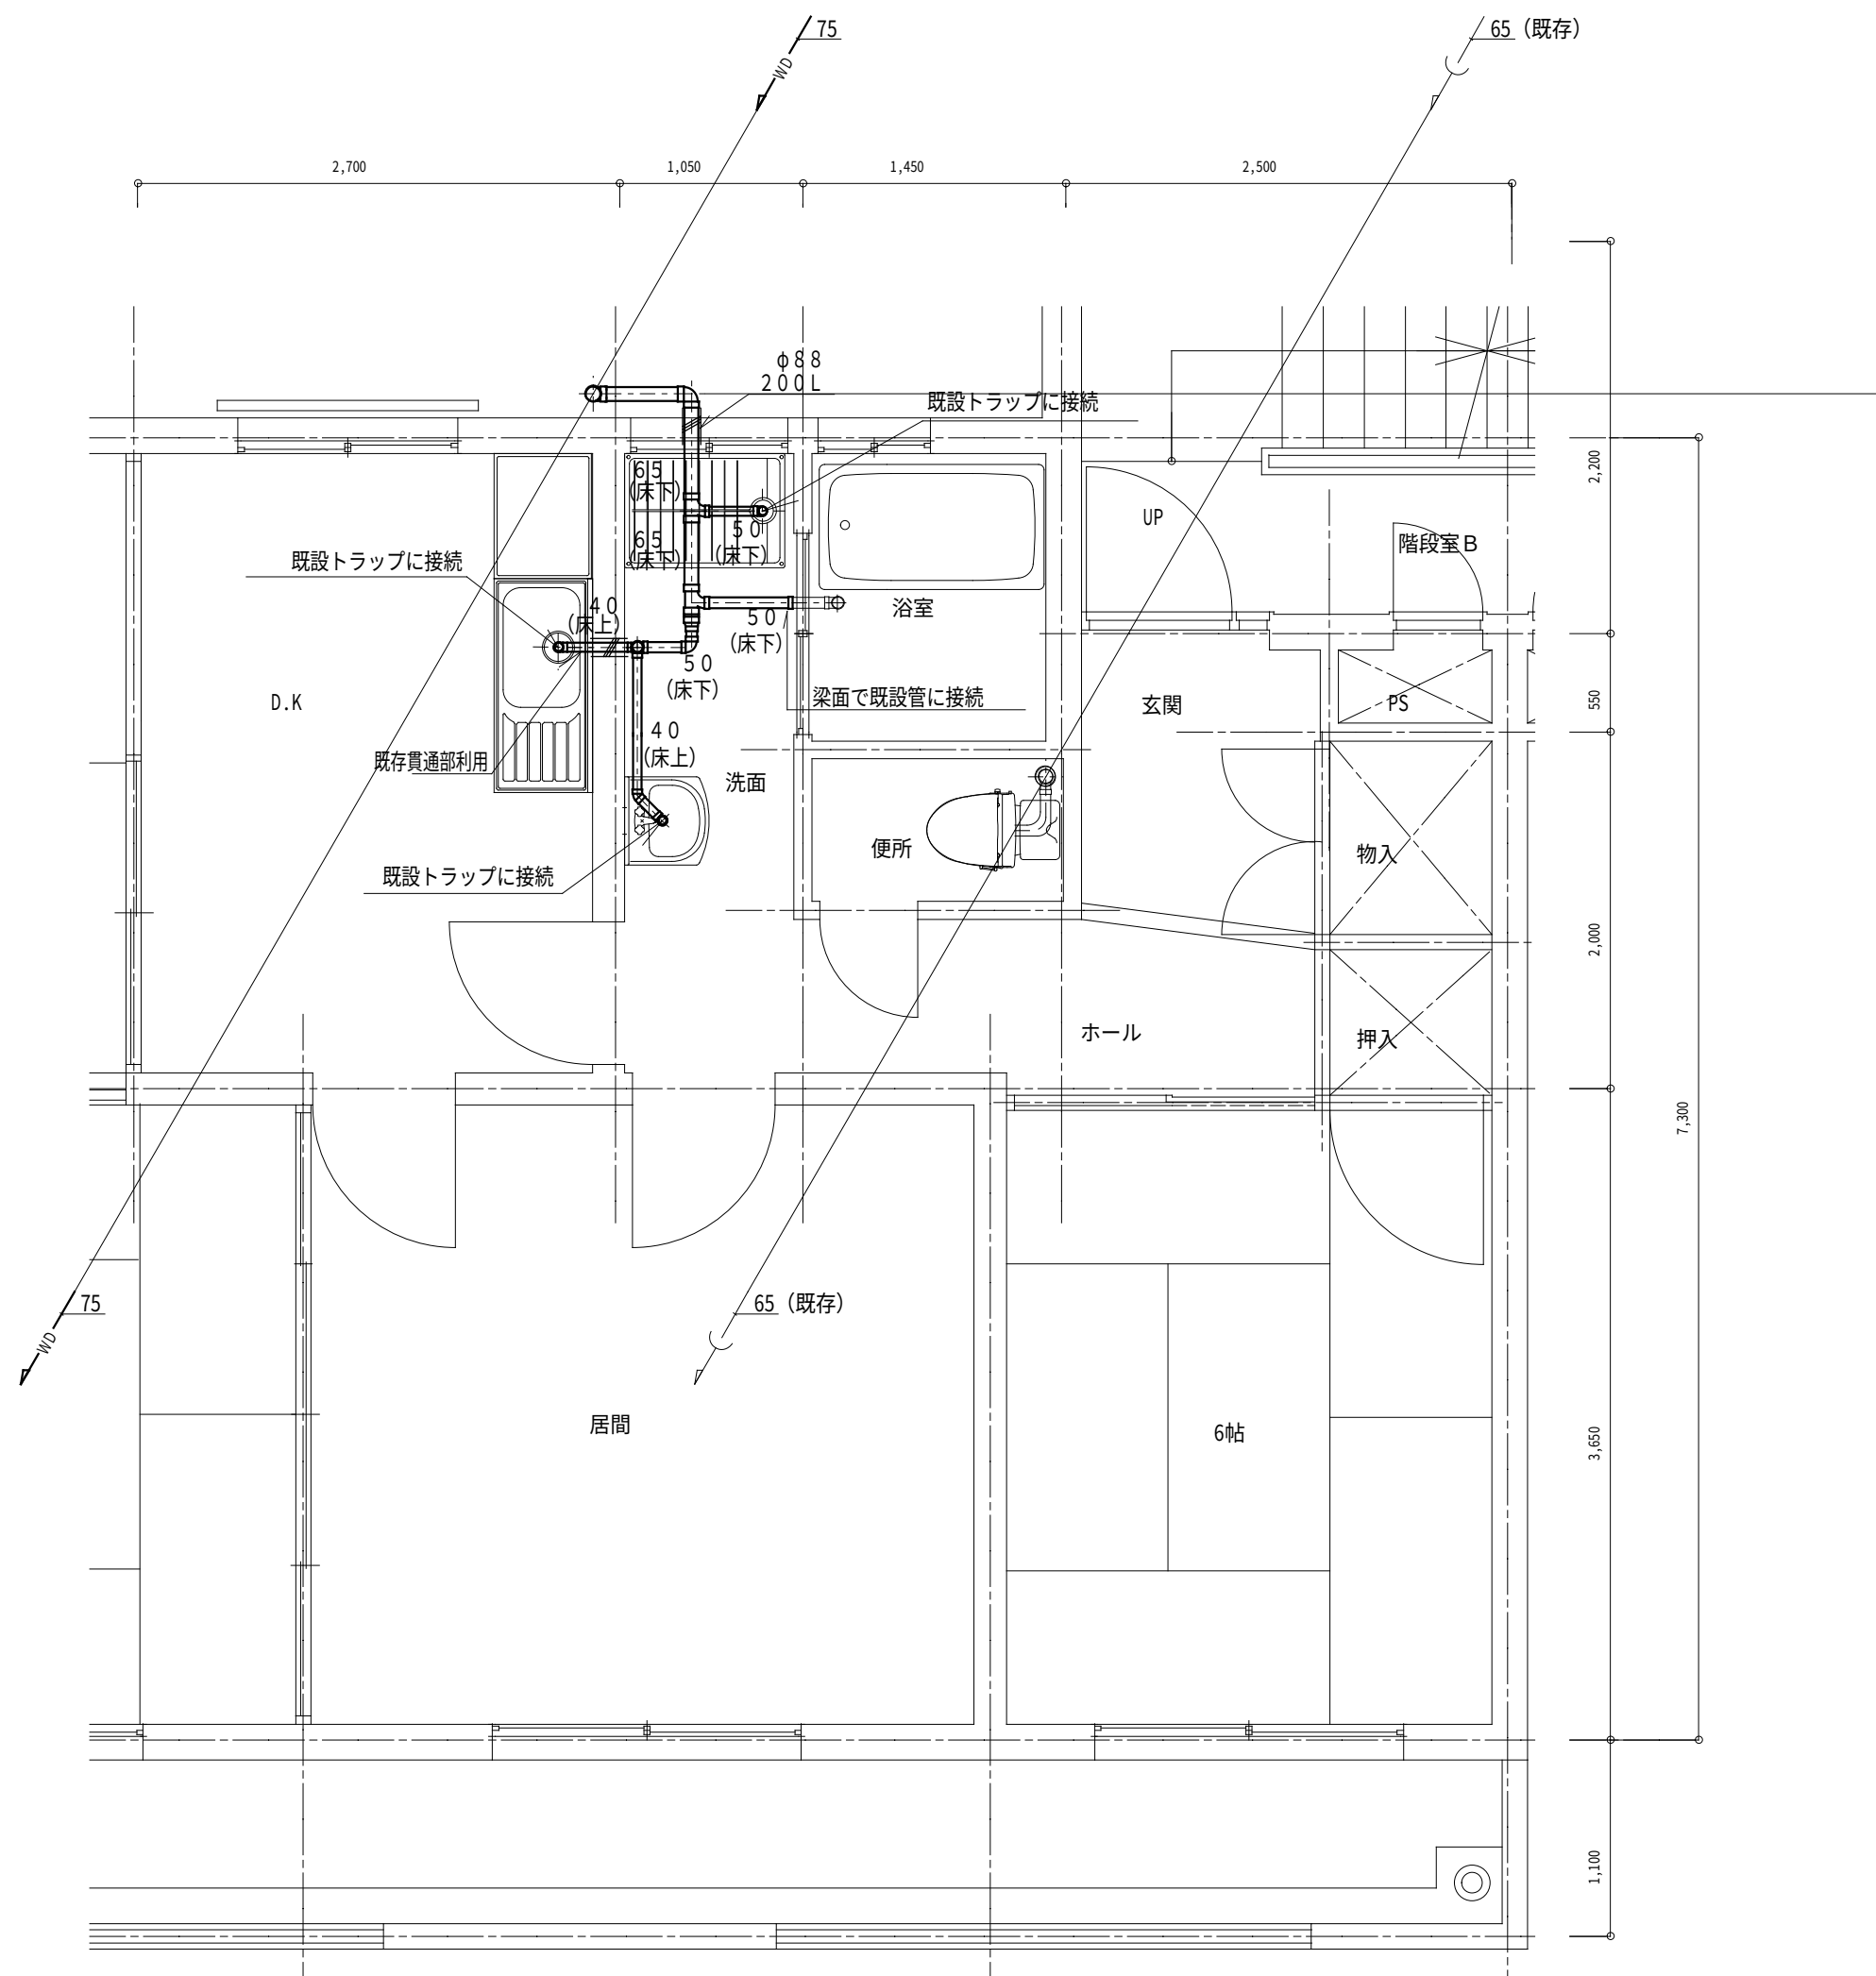

Dタイプ 排水設備平面詳細図 (改修後) S : 1/40
(105、205、305)

※特記なき配管・保温は下記による
【配管】
耐火塩化ビニル管VP
【保温・塗装】
天井内：c・ロ・VII (遮音カバー取付)
床上・屋外：塗装
ビ ッ ト：行わない

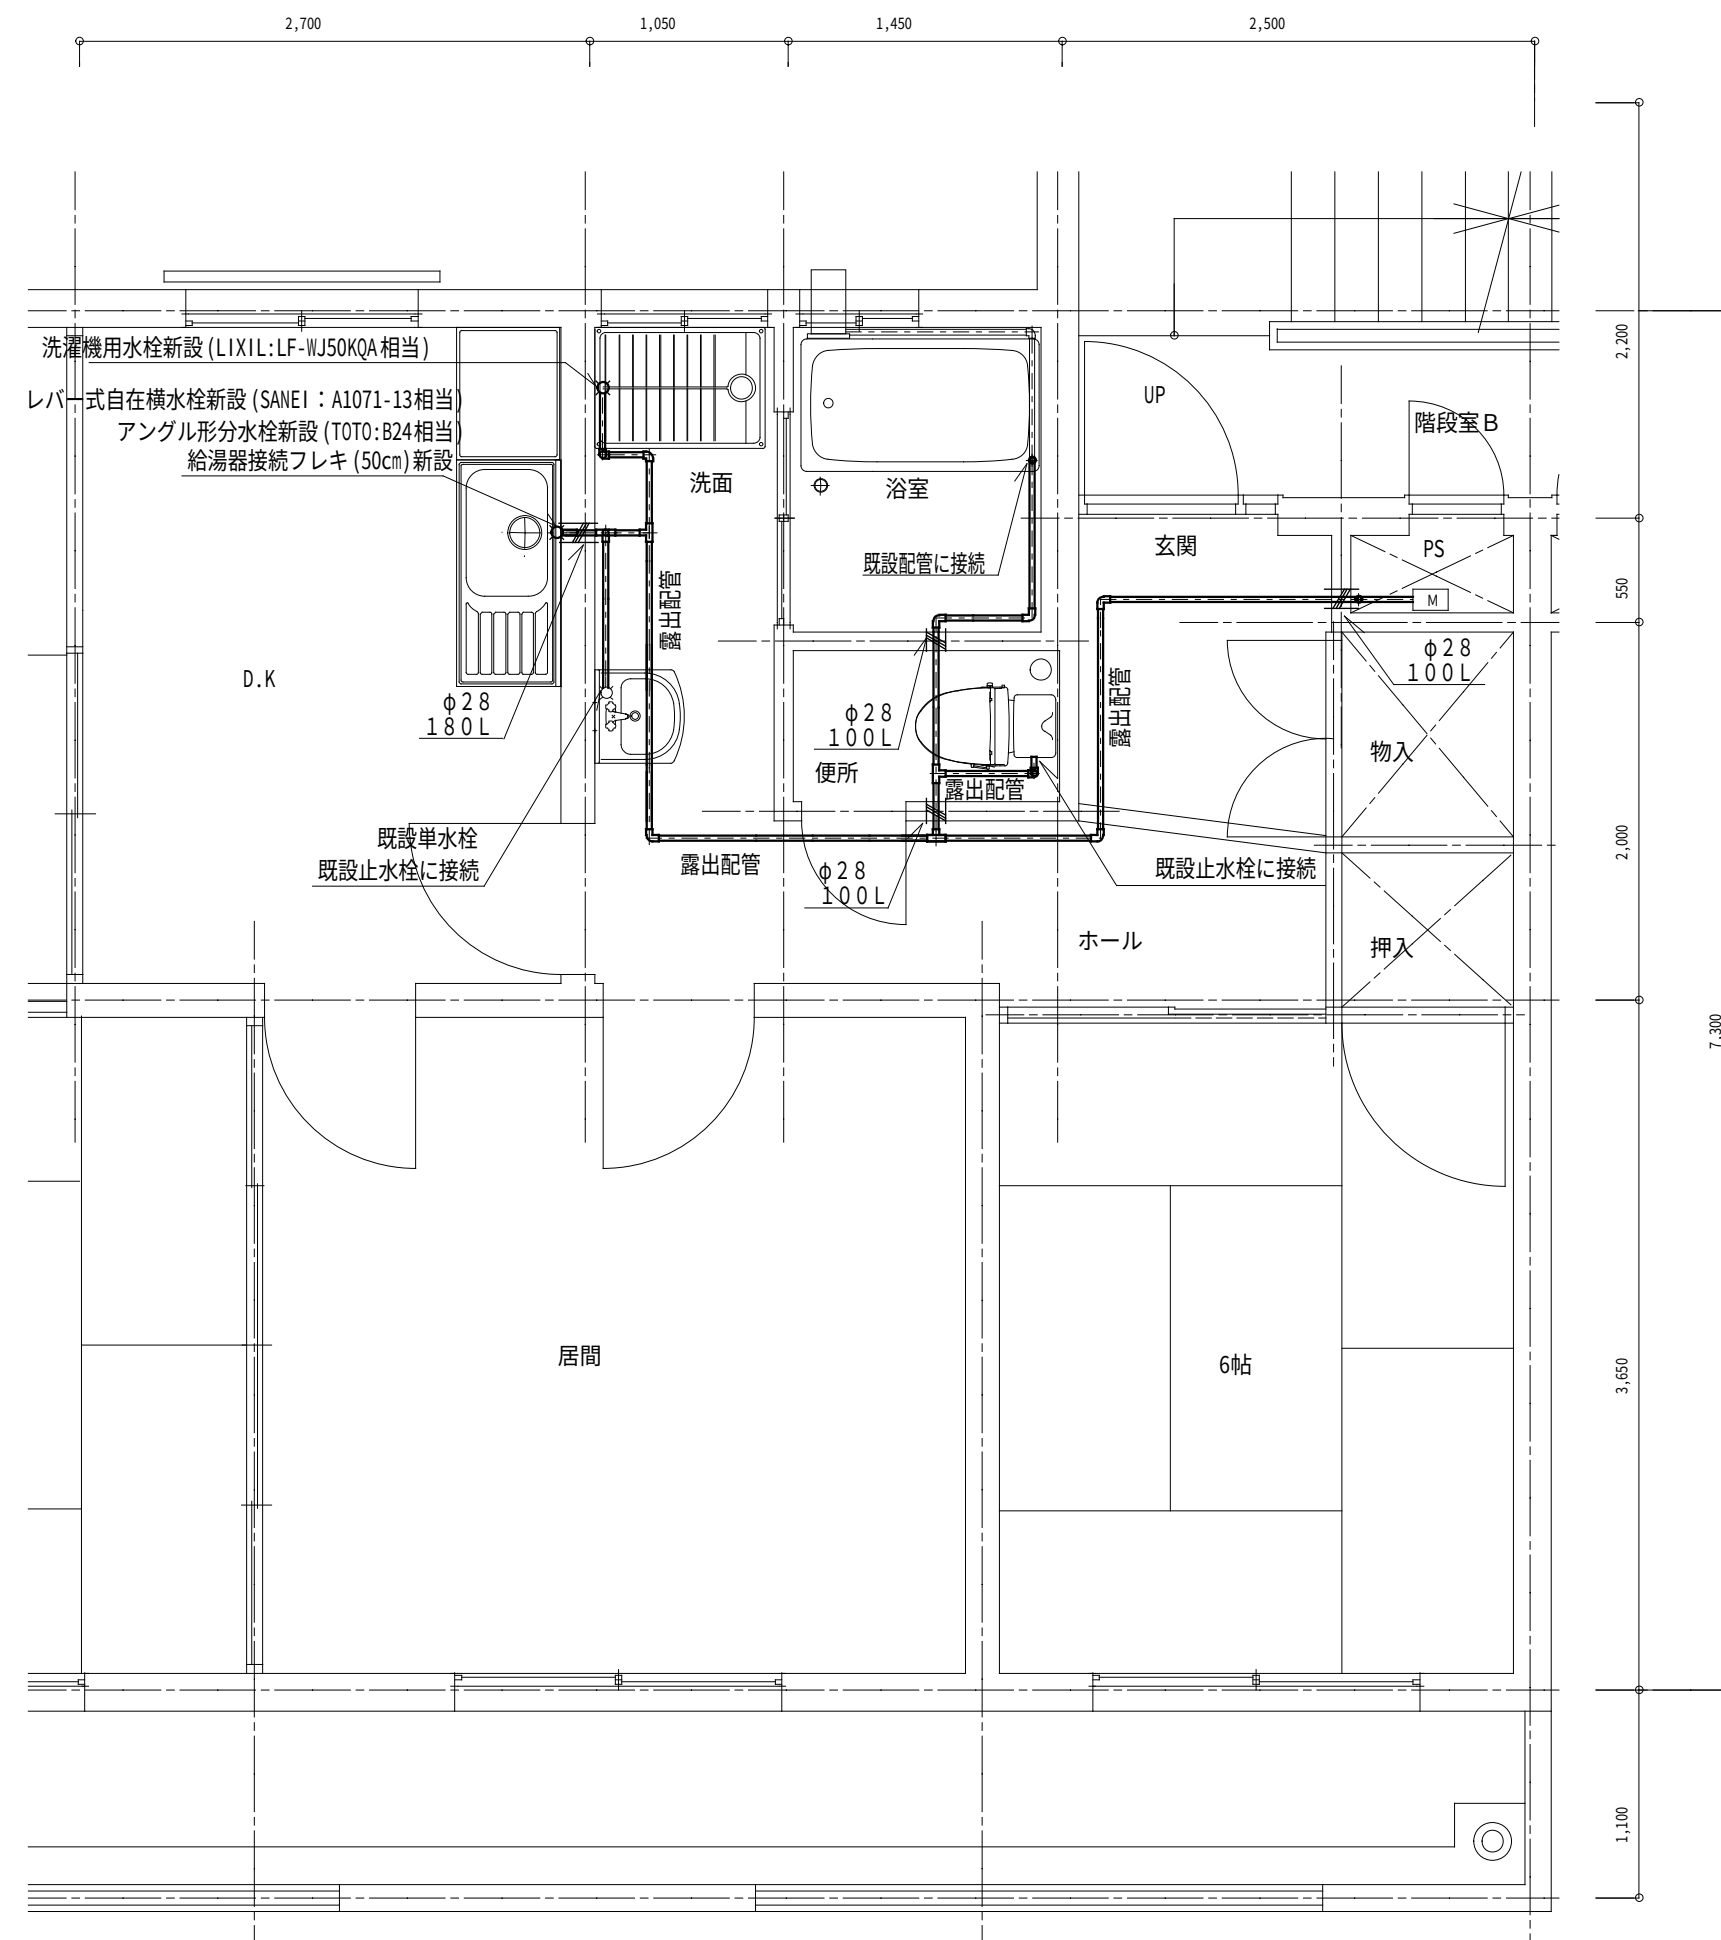

Dタイプ 給水設備平面詳細図 (改修後) S : 1/40
(105、205、305)

※特記なき配管・保温は下記による
【配管】
HVP 20A
【保温・塗装】
天井内：a1・ロ・VII
P S 内：c・ロ・VII


公務員宿舍 (水産南勢 2 5) 給排水設備改修工事

10
11


Dタイプ 排水設備、給水設備平面詳細図 (改修後)
水産庁

SCALE 1:40 (A2)

kajitani


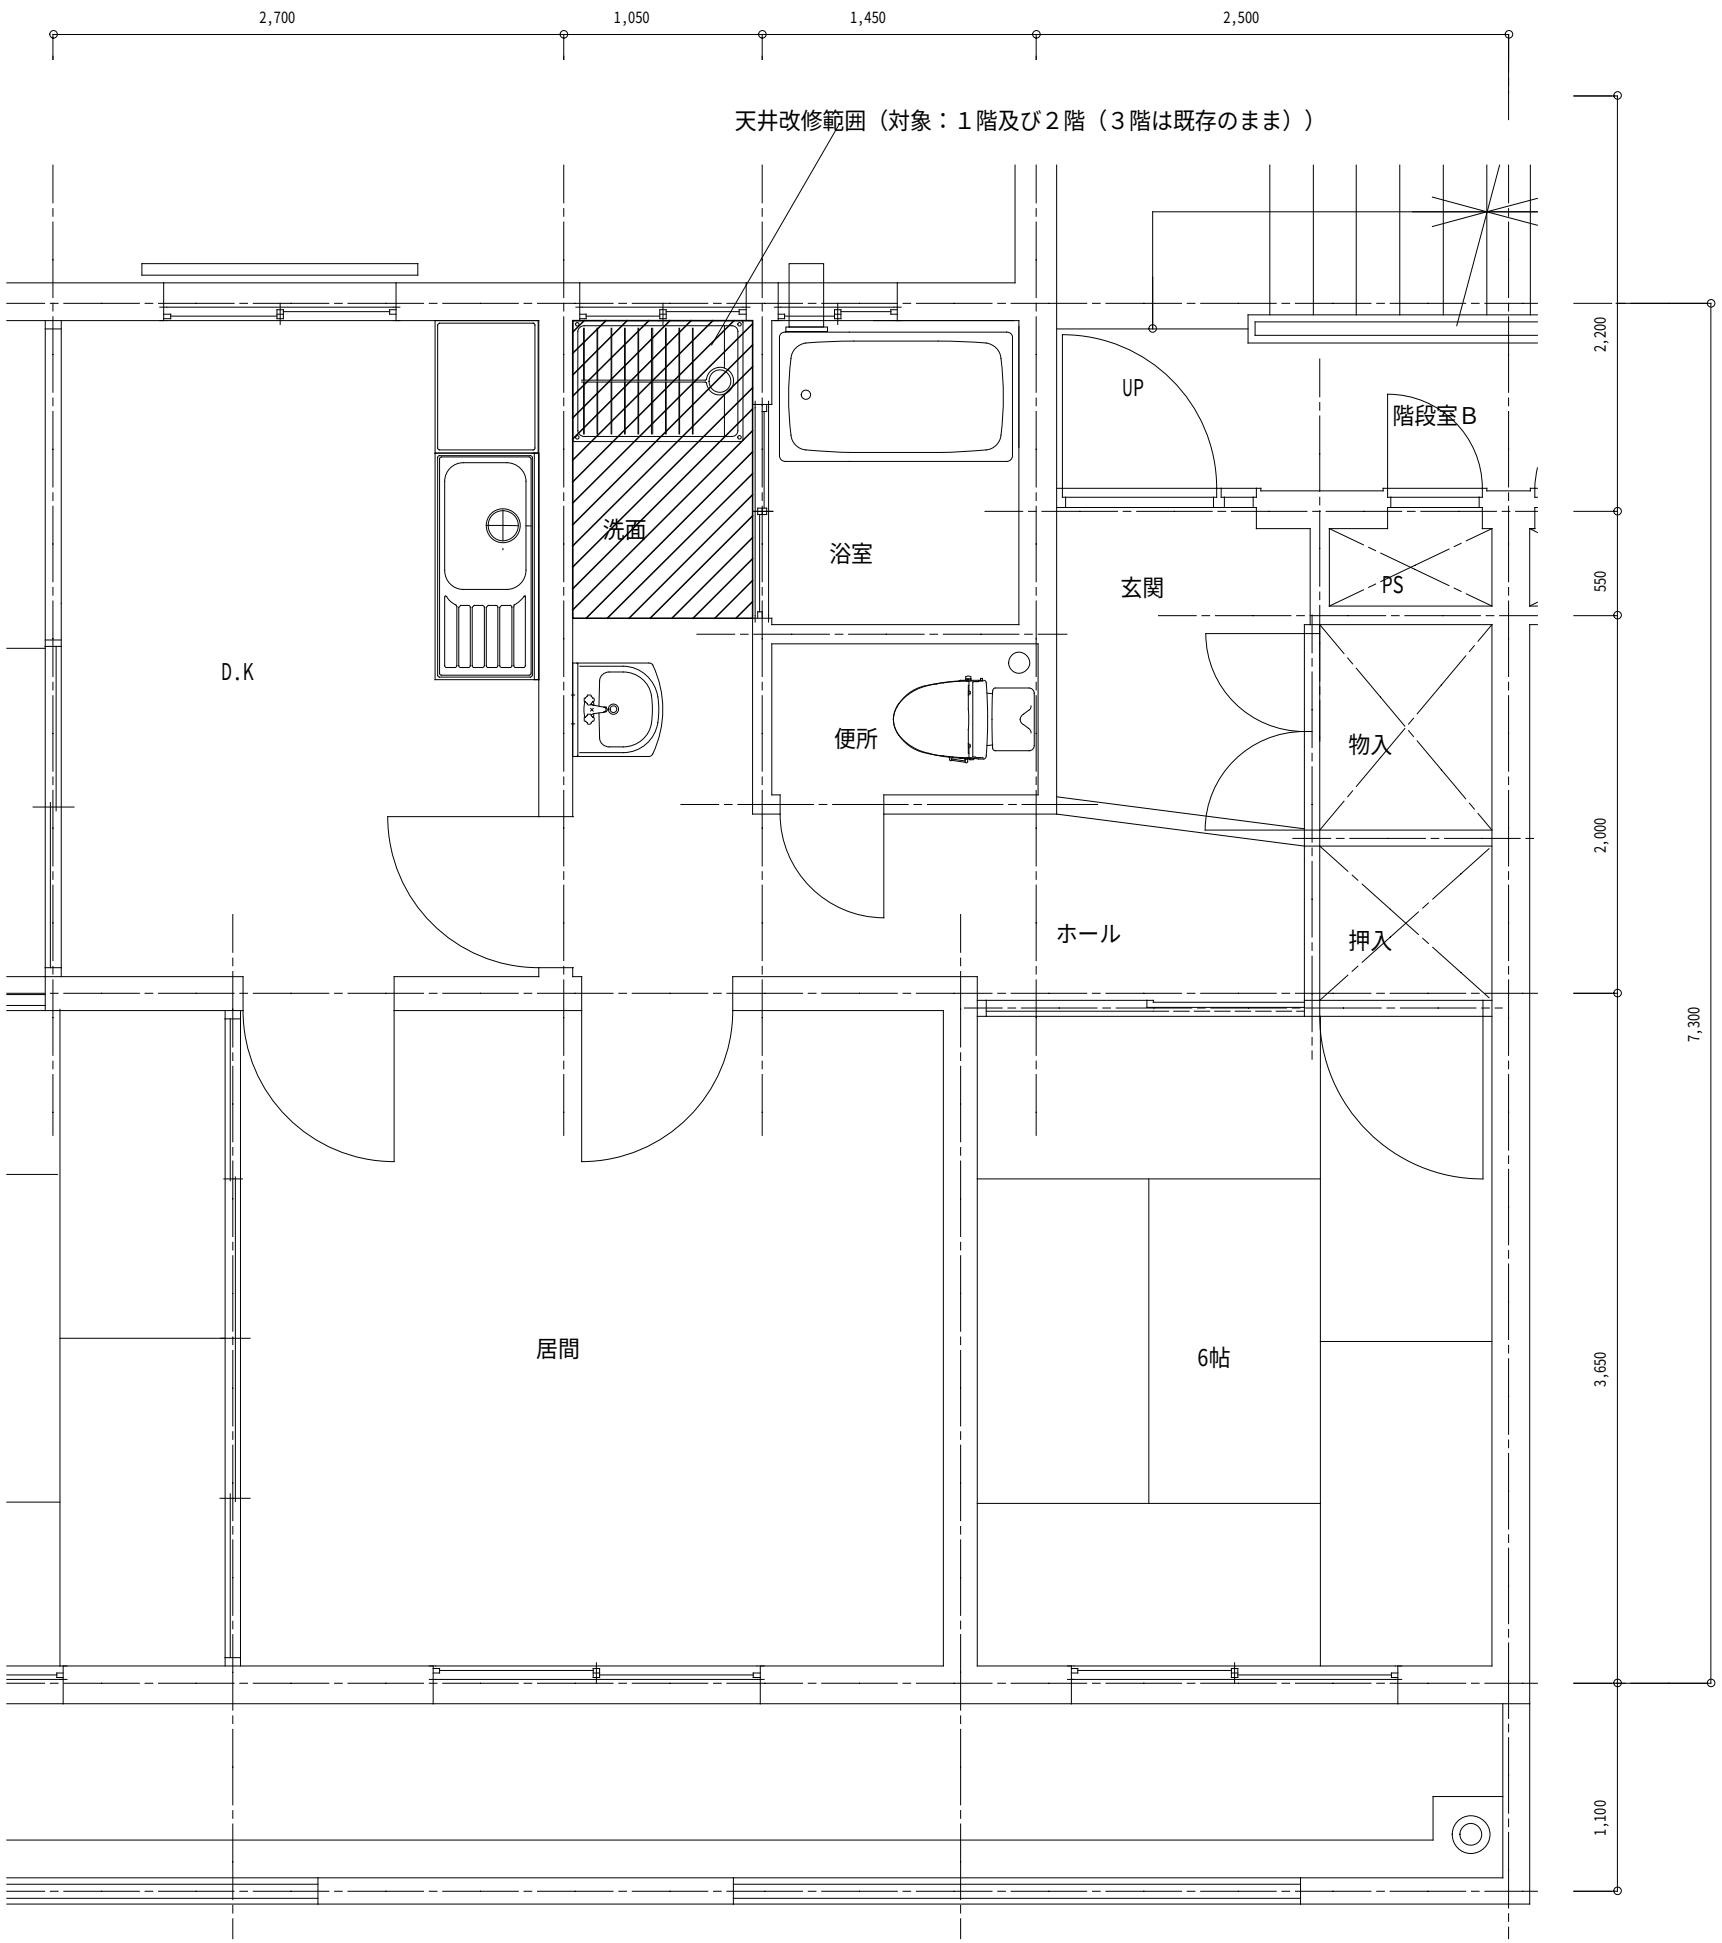


Dタイプ平面詳細図 S：1/40

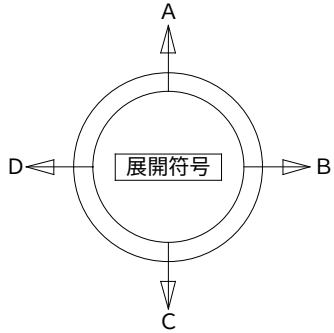

室名	洗面
床	長尺塩ビシート・2.0（既設のまま）
巾木	木製（既存のまま）
壁	モルタル（既存のまま）
天井	既存石綿セメント板撤去・改修（直天部分は既設のまま）
備考	既存天井：石綿セメント板（t=4.0）は72℃未満（I-V） 改修天井：塩ビシート・t=4.0、不燃材 目透かし貼り

室名	浴室
床	ビニル貼（既存のまま）
巾木	—
壁	タイル張り（既存のまま）
天井	石綿セメント板（既存のまま）
備考	

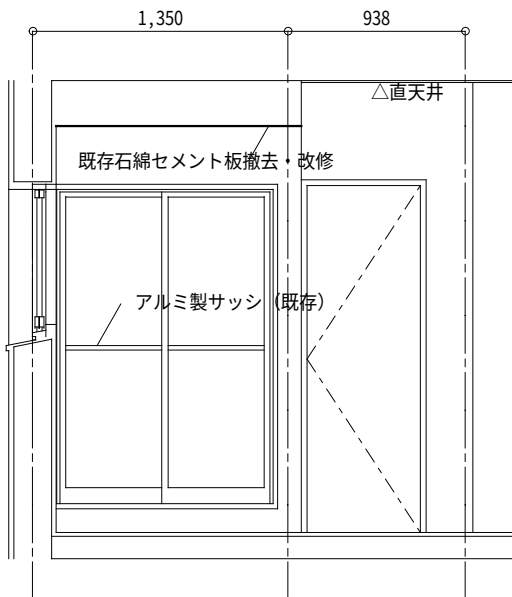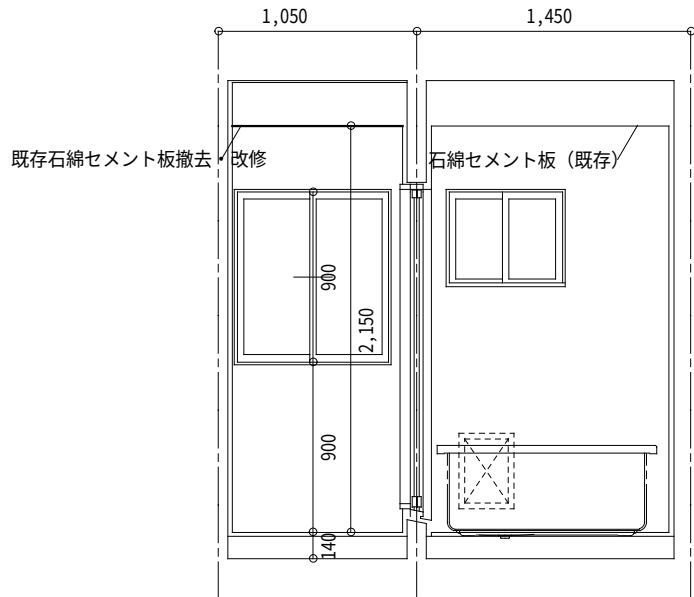

Dタイプ展開図 S：1/40