地域水産物供給基盤整備事業(特定)　沓尾地区　事業概要図

当初の事業計画

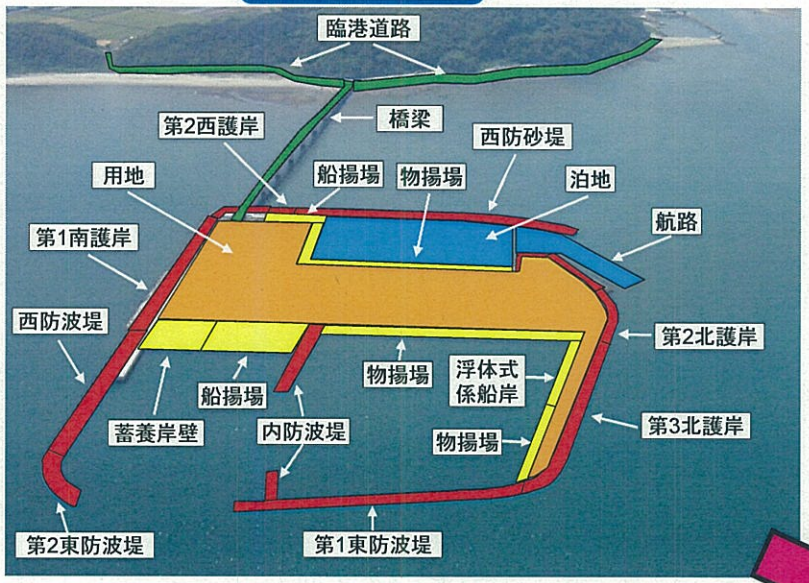

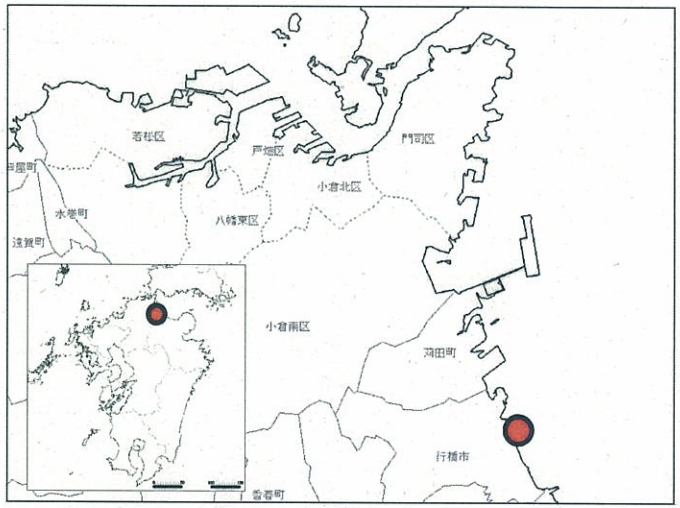

事業主体：行橋市
主要工事計画：防波堤 505m、防砂堤 202m、
護岸 564m、物揚場 450m、
浮体式係船岸 80m、蓄養岸壁 45m、
船揚場 80m、道路 2,416m、
用地 33,500㎡
事業費：4,750百万円
事業期間：平成14年度～平成23年度

（見直し後の事業費及び事業期間）
事業費：4,234百万円
事業期間：平成14年度～平成28年度

見直し後の事業計画

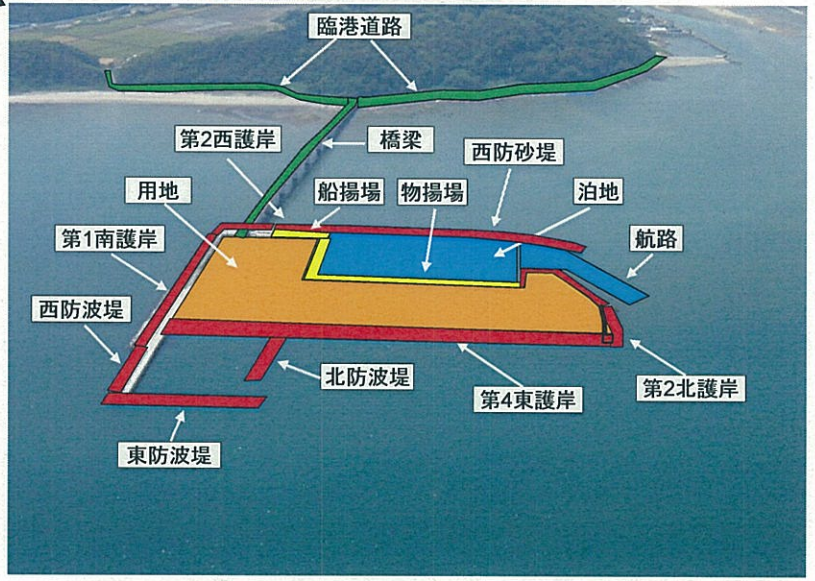

漁港修築事業　青島地区　事業概要図

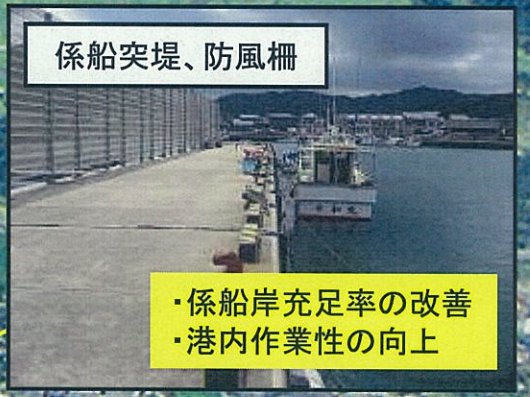

事業主体：宮崎県
主要工事計画：沖防波堤140.0m、
係船突堤70.0m、
防風柵69.0m、
防風柵84.5m
事業費：1,626百万円
事業期間：平成6年度～平成13年度

漁港修築事業　門川漁港　事業概要図

事業主体	：	宮崎県	
主要工事計画			
（庵川地区）	：	南防波堤	L=80.0m
		南防波堤（改良）	L=70.0m
		突堤（A）	L=80.0m
		突堤（B）	L=90.0m
		斜路	L=50.0m
		埋立	V=2,500.0m3
		道路	L=470.0m
（庵川地区）	：	-4.0m岸壁（改良）	L=100.0m
事業主体	：	1,590百万円	
事業期間	：	平成6年度～平成13年度	

庵川地区

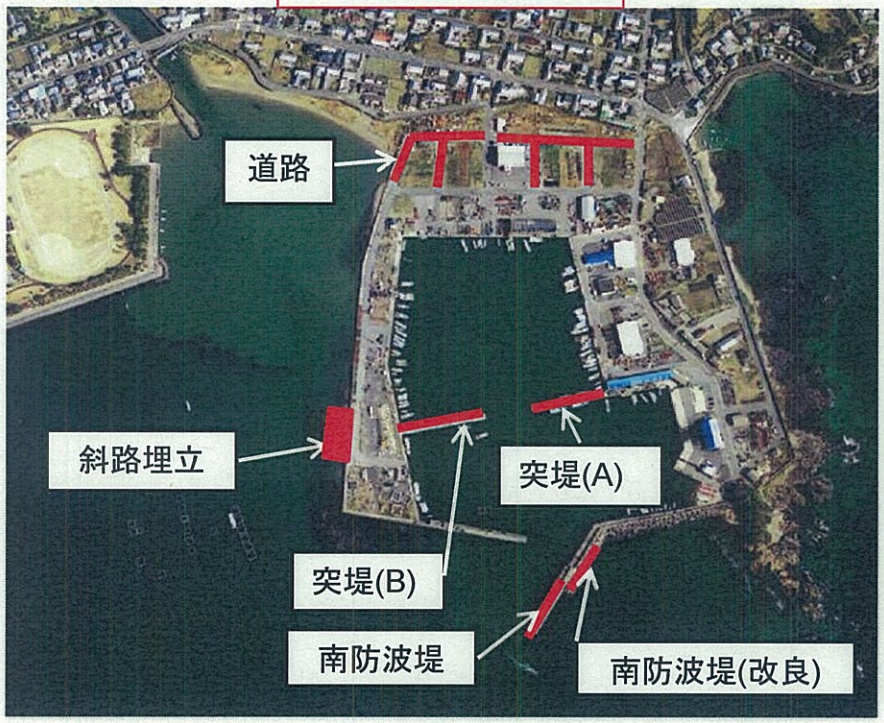

尾末地区

地域水産物供給基盤整備事業　奥浦地区　事業概要図

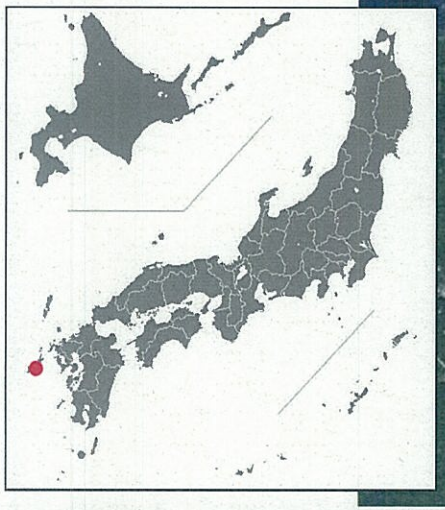

事業主体：長崎県

主要工事計画：
防波堤73.4m、護岸63.4m、物揚場140m、浮桟橋1基、船揚場53m、道路353.1m、用地5,050m2、用地(改良)644m2、用地(舗装)1,771m2、着定基質1.5ha

事業費：1,116百万円

事業期間：平成13年度～平成16年度

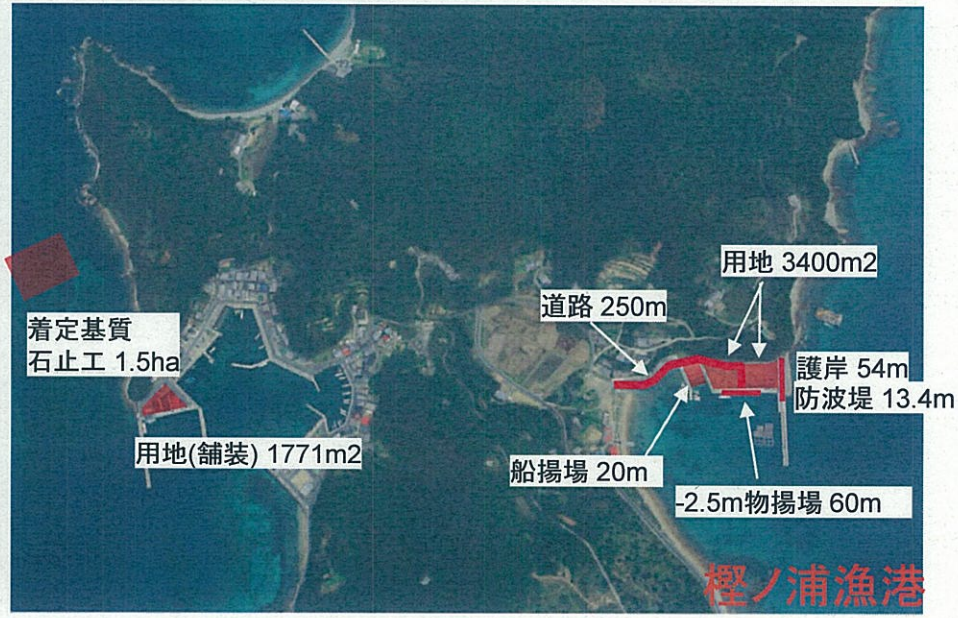

漁場環境保全創造事業　三河湾浅海地区　事業概要図

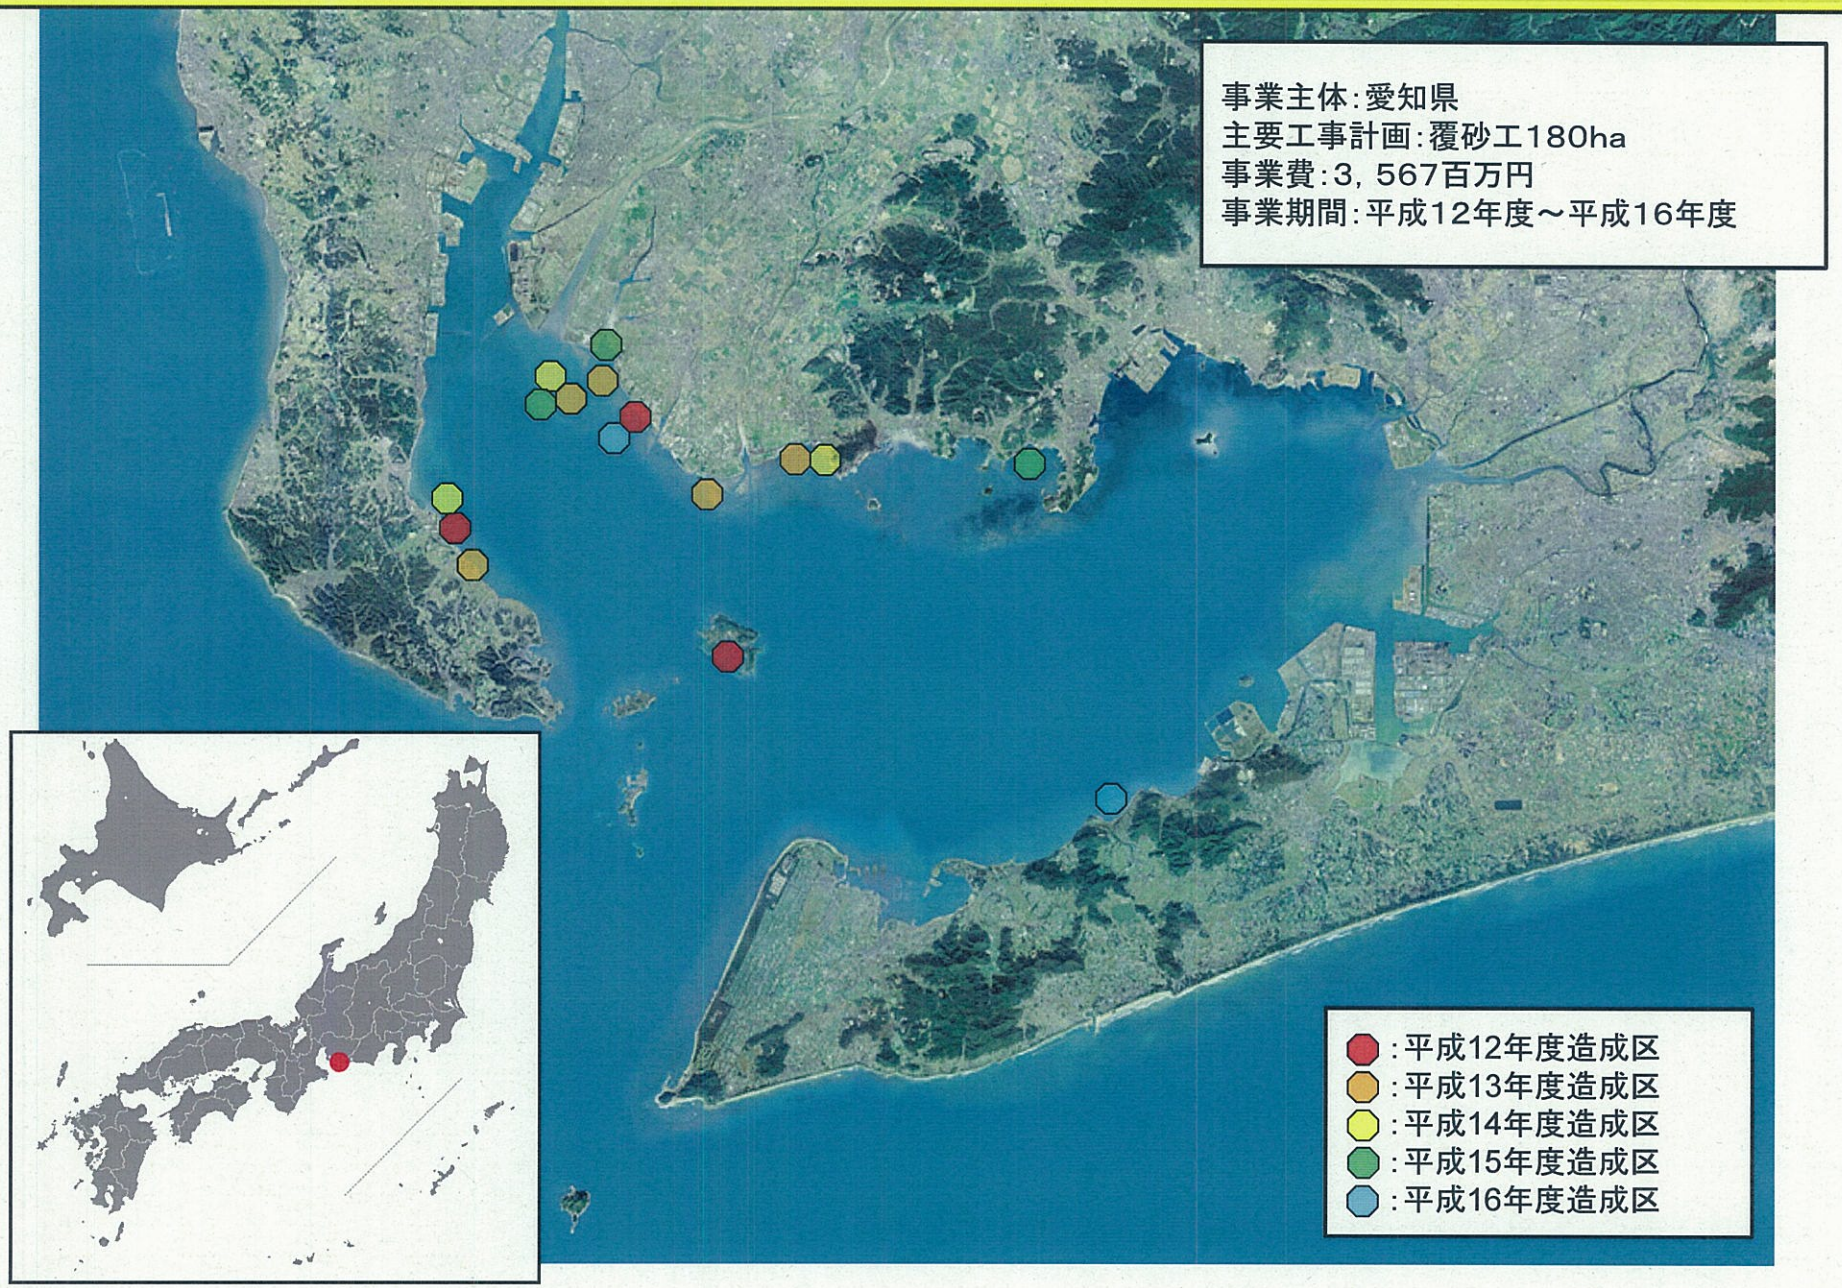

漁業集落環境整備事業　川津内地区　事業概要図

事業主体：久慈市
主要工事計画：漁業集落道　3,064m
　　漁業集落排水施設　1式
　　水産飲雑用水　1,300m
　　緑地・広場施設　1式
　　用地整備　1式
事業費：1,800百万円
事業期間：平成6年度～平成16年度

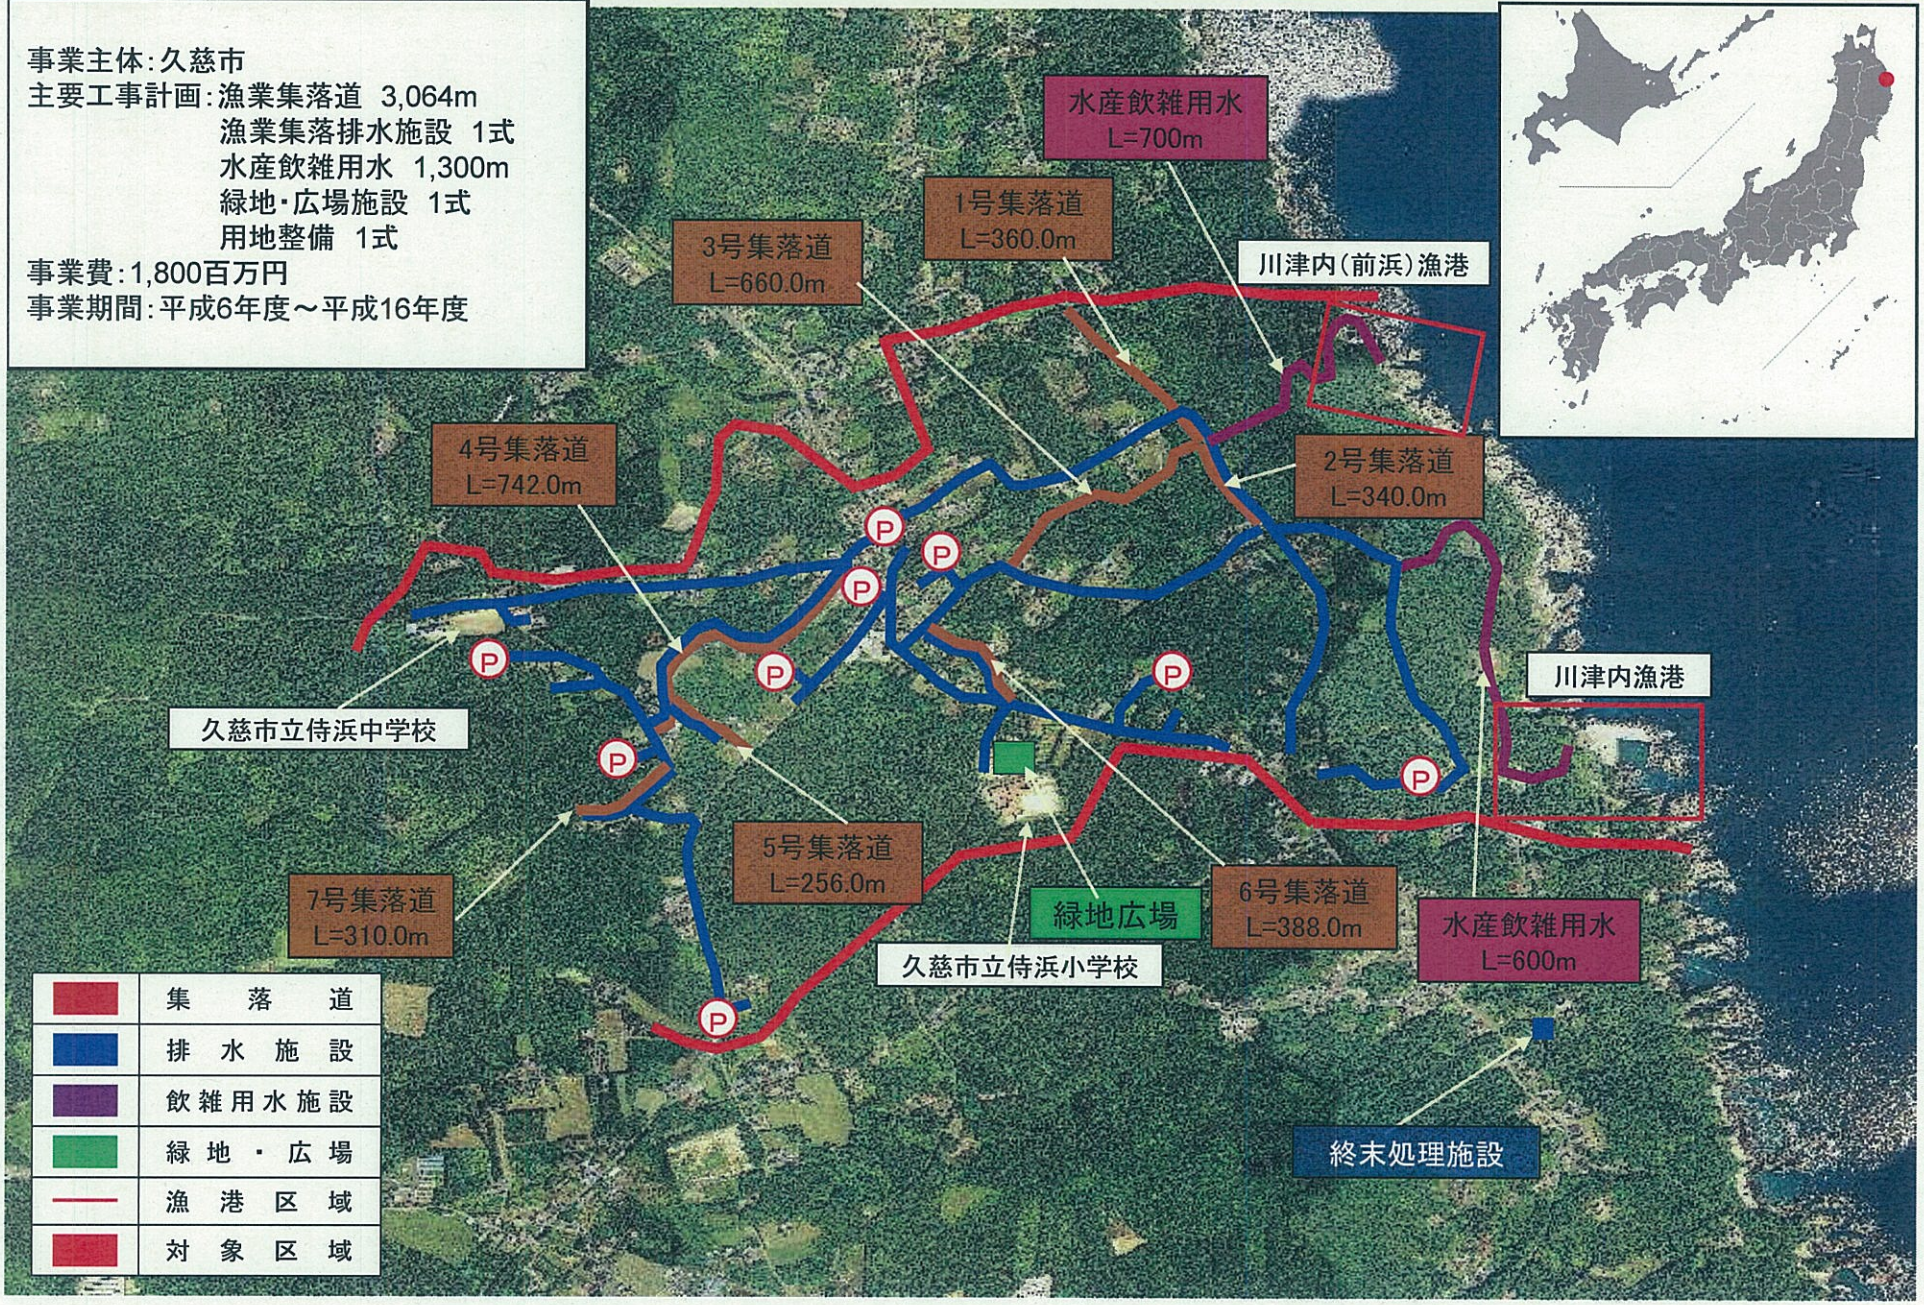

漁業集落環境整備事業　厨地区　事業概要図

事業主体：越前町
事業内容：集落排水施設　1式
　　緑地・広場施設　1,400㎡
　　水産飲雑用水施設　14,952m
　　防災安全施設　1式
事業費　：4，599百万円

図面(17-10)　スケール(1/10000)

方座浦漁港漁村総合整備事業 事業概要図

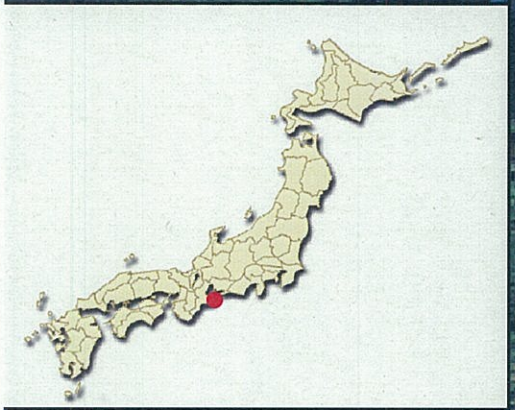

漁業集落排水管路
対象区域

-2m物揚場

導流堤

道路

-2m物揚場

西防波堤

汚水処理施設

護岸

事業主体：南伊勢町

主要工事計画

（漁港施設）

西防波堤	L=40 m
道流堤	L=20 m
-2m泊地	A=1,200 ㎡
-2m物揚場	L= 150 m
-2m物揚場	L=62 m
道路	L=400 m

漁港施設用地　A=1,200 m²

（漁業集落環境施設）

漁業集落排水施設	1 式
用地整備	A=1,330m²

事業費：2,098百万円

漁港施設：1,087百万円

漁業集落環境施設：1,011百万円

事業期間：平成6年度～平成16年度

漁業集落環境整備事業　奈屋浦漁港　事業概要図

事業主体	：南伊勢町
主要工事計画	：漁業集落排水施設（汚水）　1式
事業費	：１６５０百万円
事業期間	：平成１１年度～平成１６年度

漁業集落環境整備事業　　加賀漁港　　事業概要図

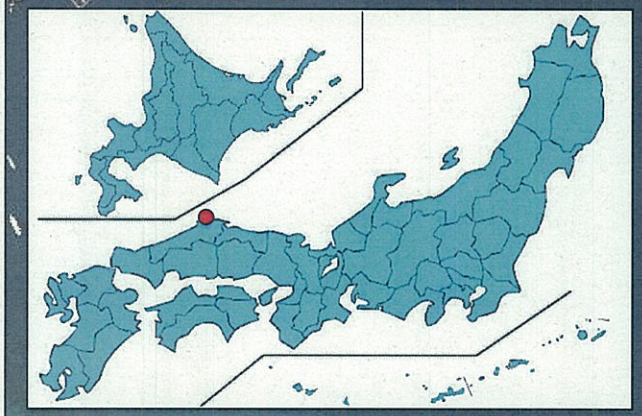

事業主体：松江市
主要工事計画：

集落排水施設(管路施設)	L=6.0km
集落排水施設(終末処理施設)	N=1基
集落排水施設(雨水排水路)	L=175m
集落道	L=672m
西の浜公園	A=2,300m^2
岩木西緑地広場	A=1,500m^2
防火水槽	N=3基
用地整備(終末処理施設用地)	A=1,000m^2
用地整備(緑地広場施設用地)	A=3,800m^2

事業費：1,554百万円
事業期間：平成7年度～平成16年度

終末処理施設
中継ポンプ
排水管路
防火水槽
雨水排水路
集落道
西の浜公園
集落道
防火水槽
岩木西緑地広場
防火水槽
集落道

漁村総合整備事業　犬来漁港　事業概要図

主要工事計画:

1. 漁港施設
   東防波堤L=160m、内防波堤L=70m、-2.0m物揚場L=100m、-2.0m泊地A=1300m2、船揚場L=50m、道路L=150m、用地A=1250m2
2. 漁業集落環境施設
   (漁業集落道)
   集落道L=1280m
   (水産飲雑用水施設)
   取水施設1式、導水施設1式、浄水施設1式、送水管路L=1000m、配水管路L=3000m
   (漁業集落排水施設)
   排水管路L=2500m、終末処理場1式、ポンプ施設1式
   雨水排水路L=70m
   (防災安全施設)
   防火水槽N=2基、消火栓N=11基、防犯灯N=10基
   (用地整備)
   集会所用地A=820m2

事業主体:島根県隠岐の島町
事業費:2,318百万円
既投資事業費:786百万円
事業期間:平成6年度～平成16年度

漁村総合整備事業　那久漁港　事業概要図（1/3）

事業主体：島根県隠岐の島町
事業費：2，659百万円
事業期間：平成6年度～平成16年度

主要工事計画：

1．漁港施設
防波堤L=120m、突堤L=30m、護岸L=30m、-3.5m岸壁(新設)L=30m、-2.5m物揚場(改良)L=73m、-2.0m物揚場(新設)L=55m、-2.0m物揚場(改良)L=33m、道路L=210m、埋立A=680m2、緑地広場1式、漁港環境用地整備A=2700m2

2．漁業集落環境施設
（水産飲雑用水施設）
取水施設1式、導水管路L=1485m、浄水施設1式、配水池1式、配水管路L=4585m
（漁業集落排水施設）
排水管路L=4200m、終末処理場1式、ポンプ施設N=7基
（防災安全施設）
土留め壁L=180m、消火栓N=21基
（用地整備）
処理場用地A=1140m2